
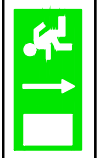

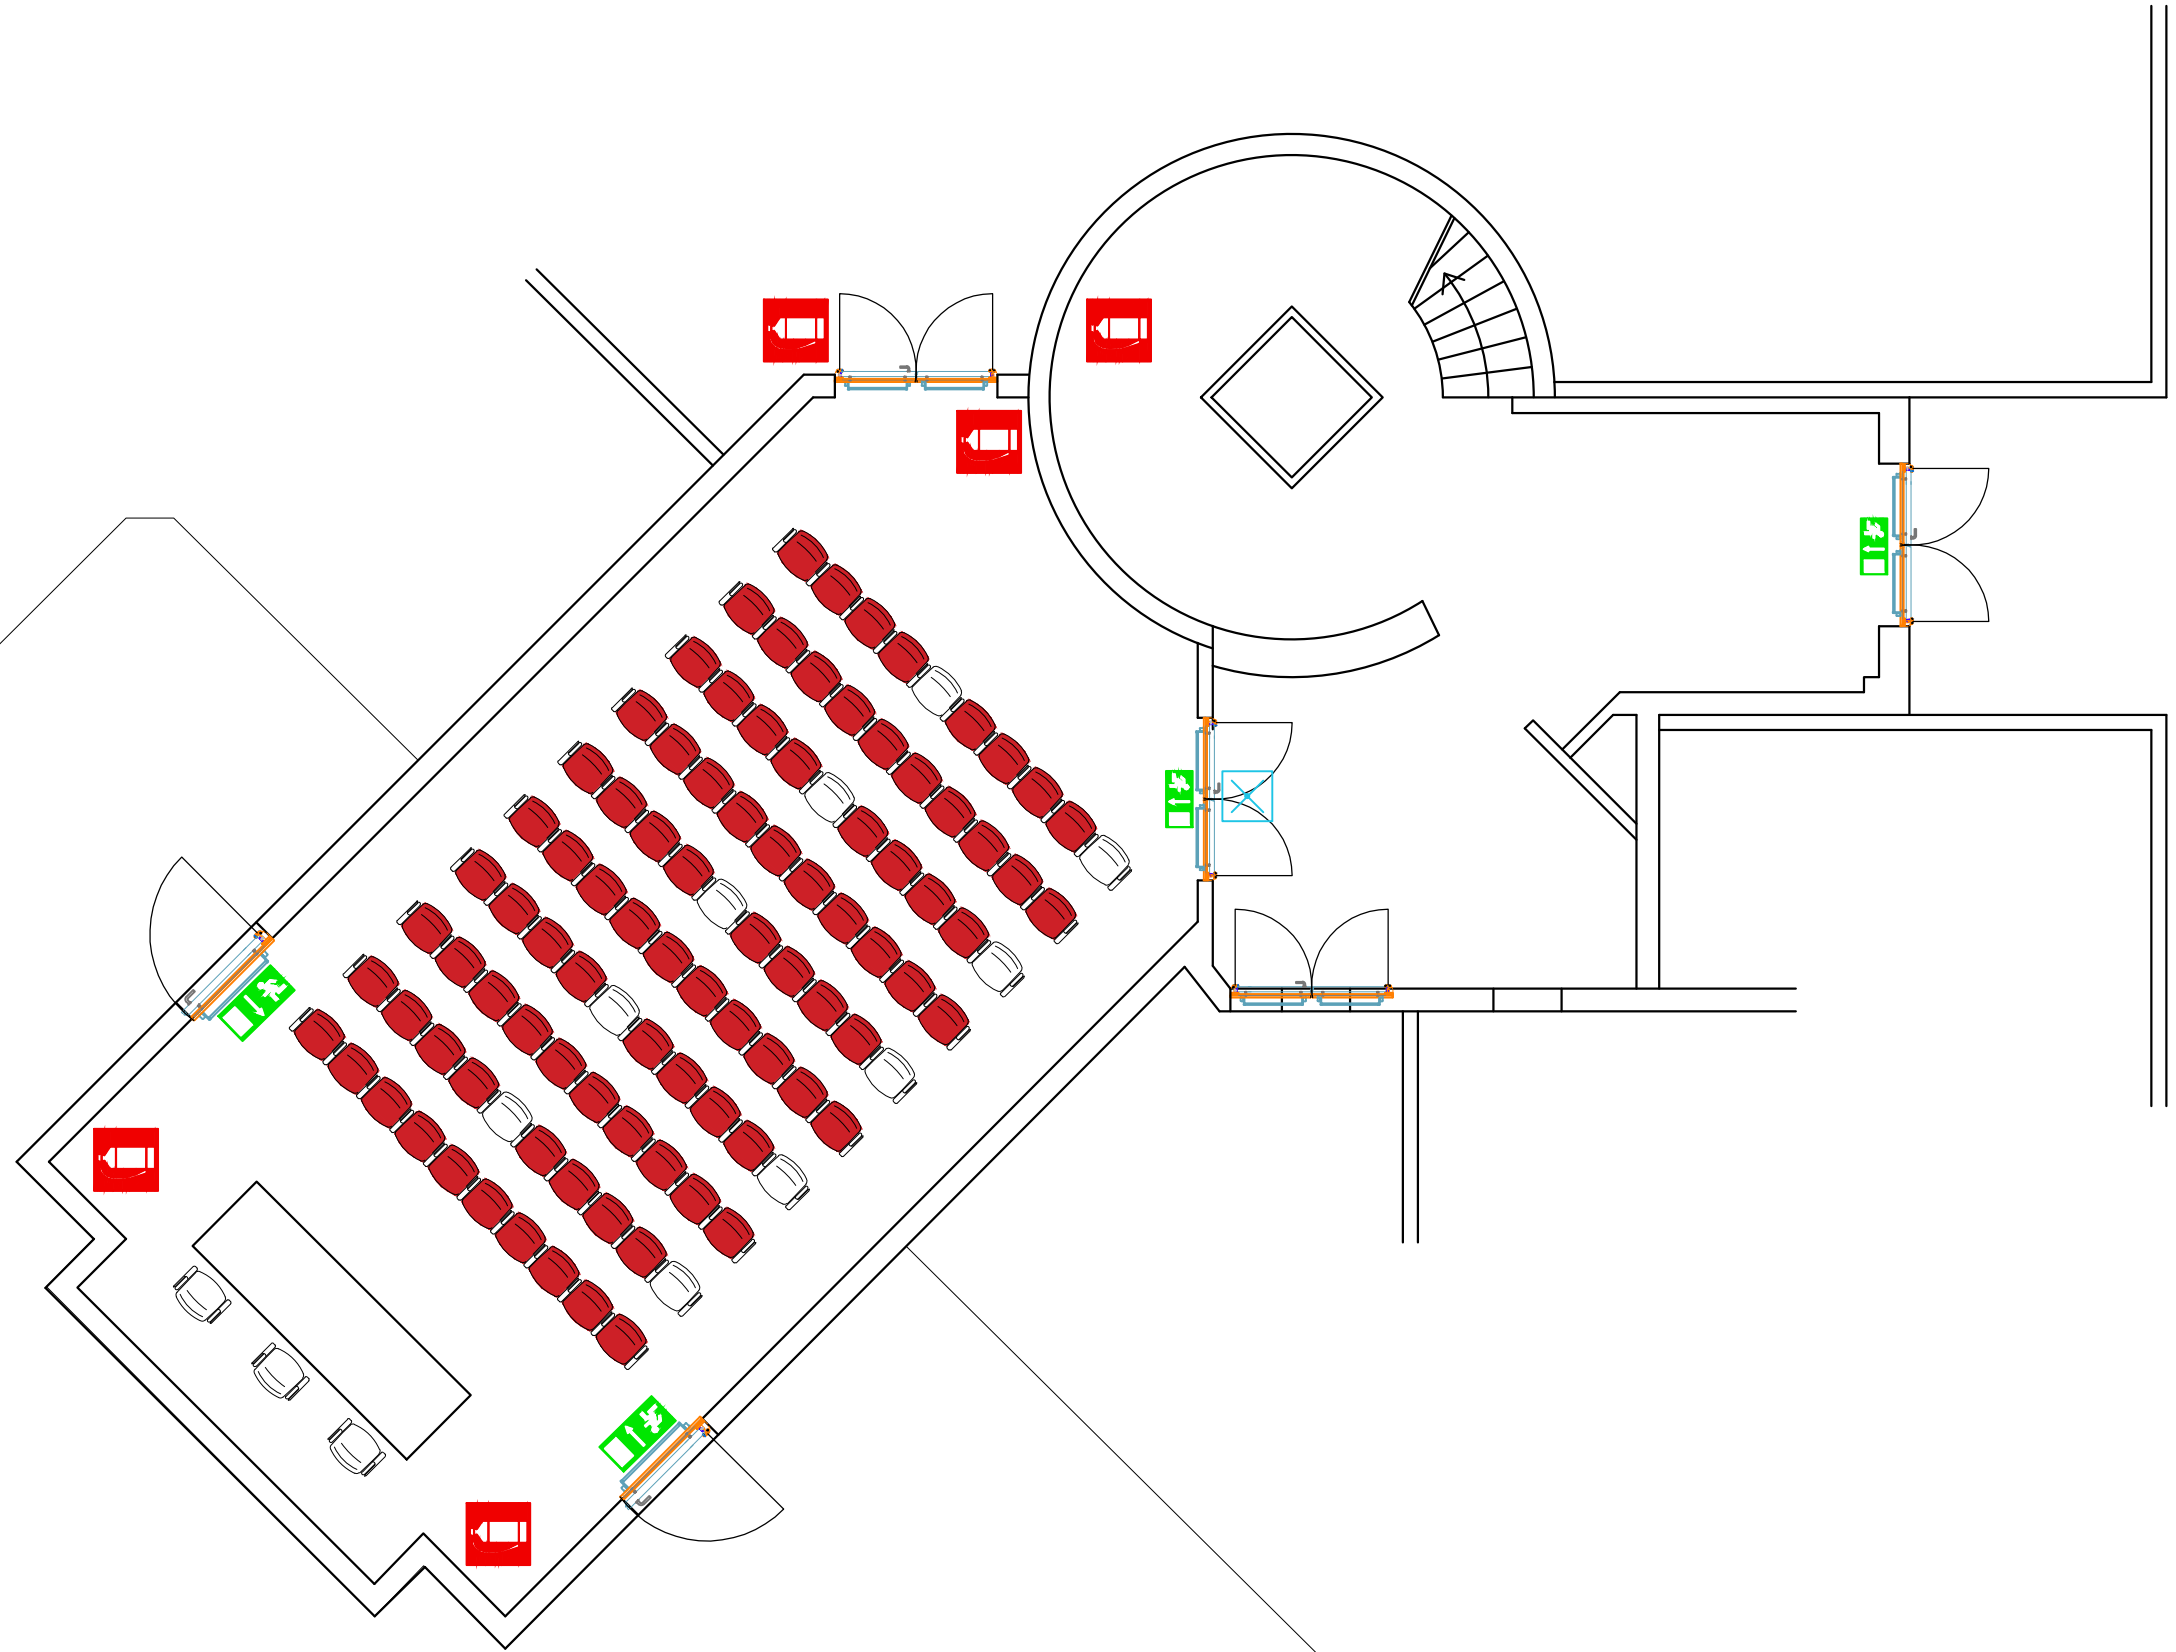


LEGENDA SIMBOLI ANTINCENDIO	
	ESTINTORE PORTATILE AD ANIDRIDE CARBONICA
	USCITE DI EMERGENZA
	LUCI DI SICUREZZA - ILLUMINAZIONE DI EMERGENZA



CONSORZIO PER IL NUCLEO
DI INDUSTRIALIZZAZIONE
DELLA PROVINCIA DI PORDENONE

PIANTA PIANO TERRA
Scala 1:200