



## Ricevuta di Avvenuta Denucia di Variazione

Catasto Fabbricati

Protocollo n.: PN0050987	Comune di MANTAGO (Codice: F5BA)	Ditta n.: 1 di 1
Codice di Riscontro: 000AG3A30		
Operatore: PL TL CN		
Presenza allegati: Allegato.pdf (DLP)	Tipo Mappale n.: 46340/2013	Unità a destinazione ordinaria n.: 1 Unità a dest.speciale e particolare n.: - Beni Comuni non Censibili n.: -
	Motivo della variazione: AMPLIAMENTO	Unità in costituzione n.: 1 Unità in soppressione n.: 1

### UNITA' IMMOBILIARI

Identificativo catastale							Dati di classamento proposti					
Prog.	Op.	Sez.UR.	Foglio	Numero	Sub.	Ubicazione	ZC	Cat.	Cl.	Cons.	Sup.Cat.	Rendita
1	S		19	299								
2	C		19	299		VIA DANTE ALIGHIERI n. 6, p. SI-T, 1	U	B05	03	6514	1781	6.391,99

**Agenzia del Territorio**  
**CATASTO FABBRICATI**  
 Ufficio Provinciale di  
 Pordenone

Dichiarazione protocollo n. \_\_\_\_\_ del \_\_\_\_\_  
 Planimetria di u.i.u. in Comune di Maniago  
 Via Dante Alighieri

civ. 6

Identificativi Catastali:

Sezione:

Foglio: 19

Particella: 299

Subalterno:

Compilata da:  
 Rosso Gian Luca


Iscritto all'albo:  
 Geometri

Prov. Pordenone



ROSSO  
 GIAN LUCA  
*Agg.*  
 N. 936  
 COLLEGIO GEOMETRI  
 E GEOMETRI LAUREATI  
 PORDENONE

Scheda n. 3


Scala 1:500

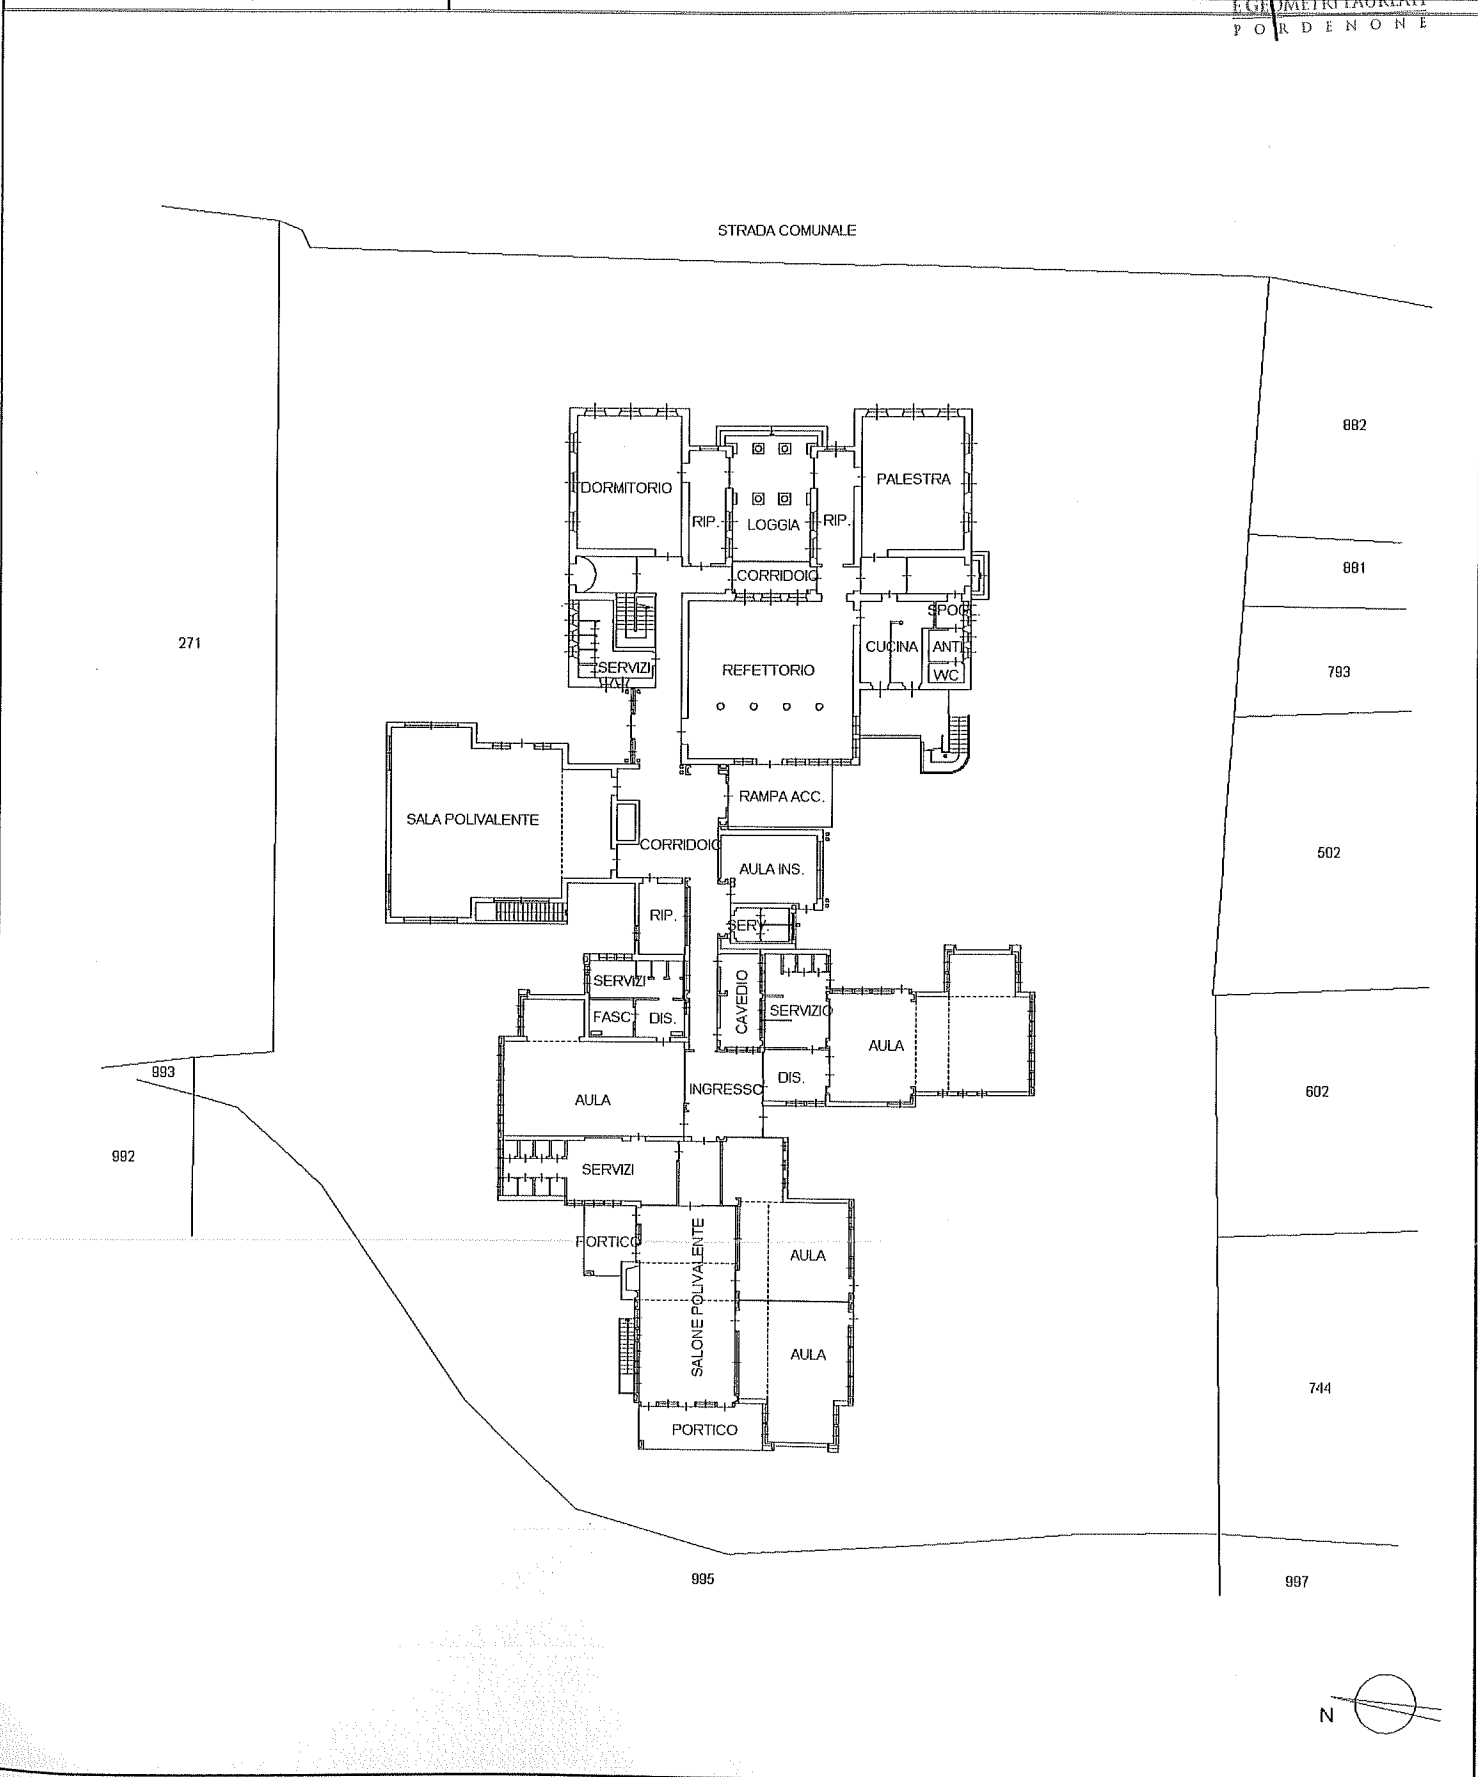


PIANTA PIANO TERRA

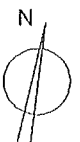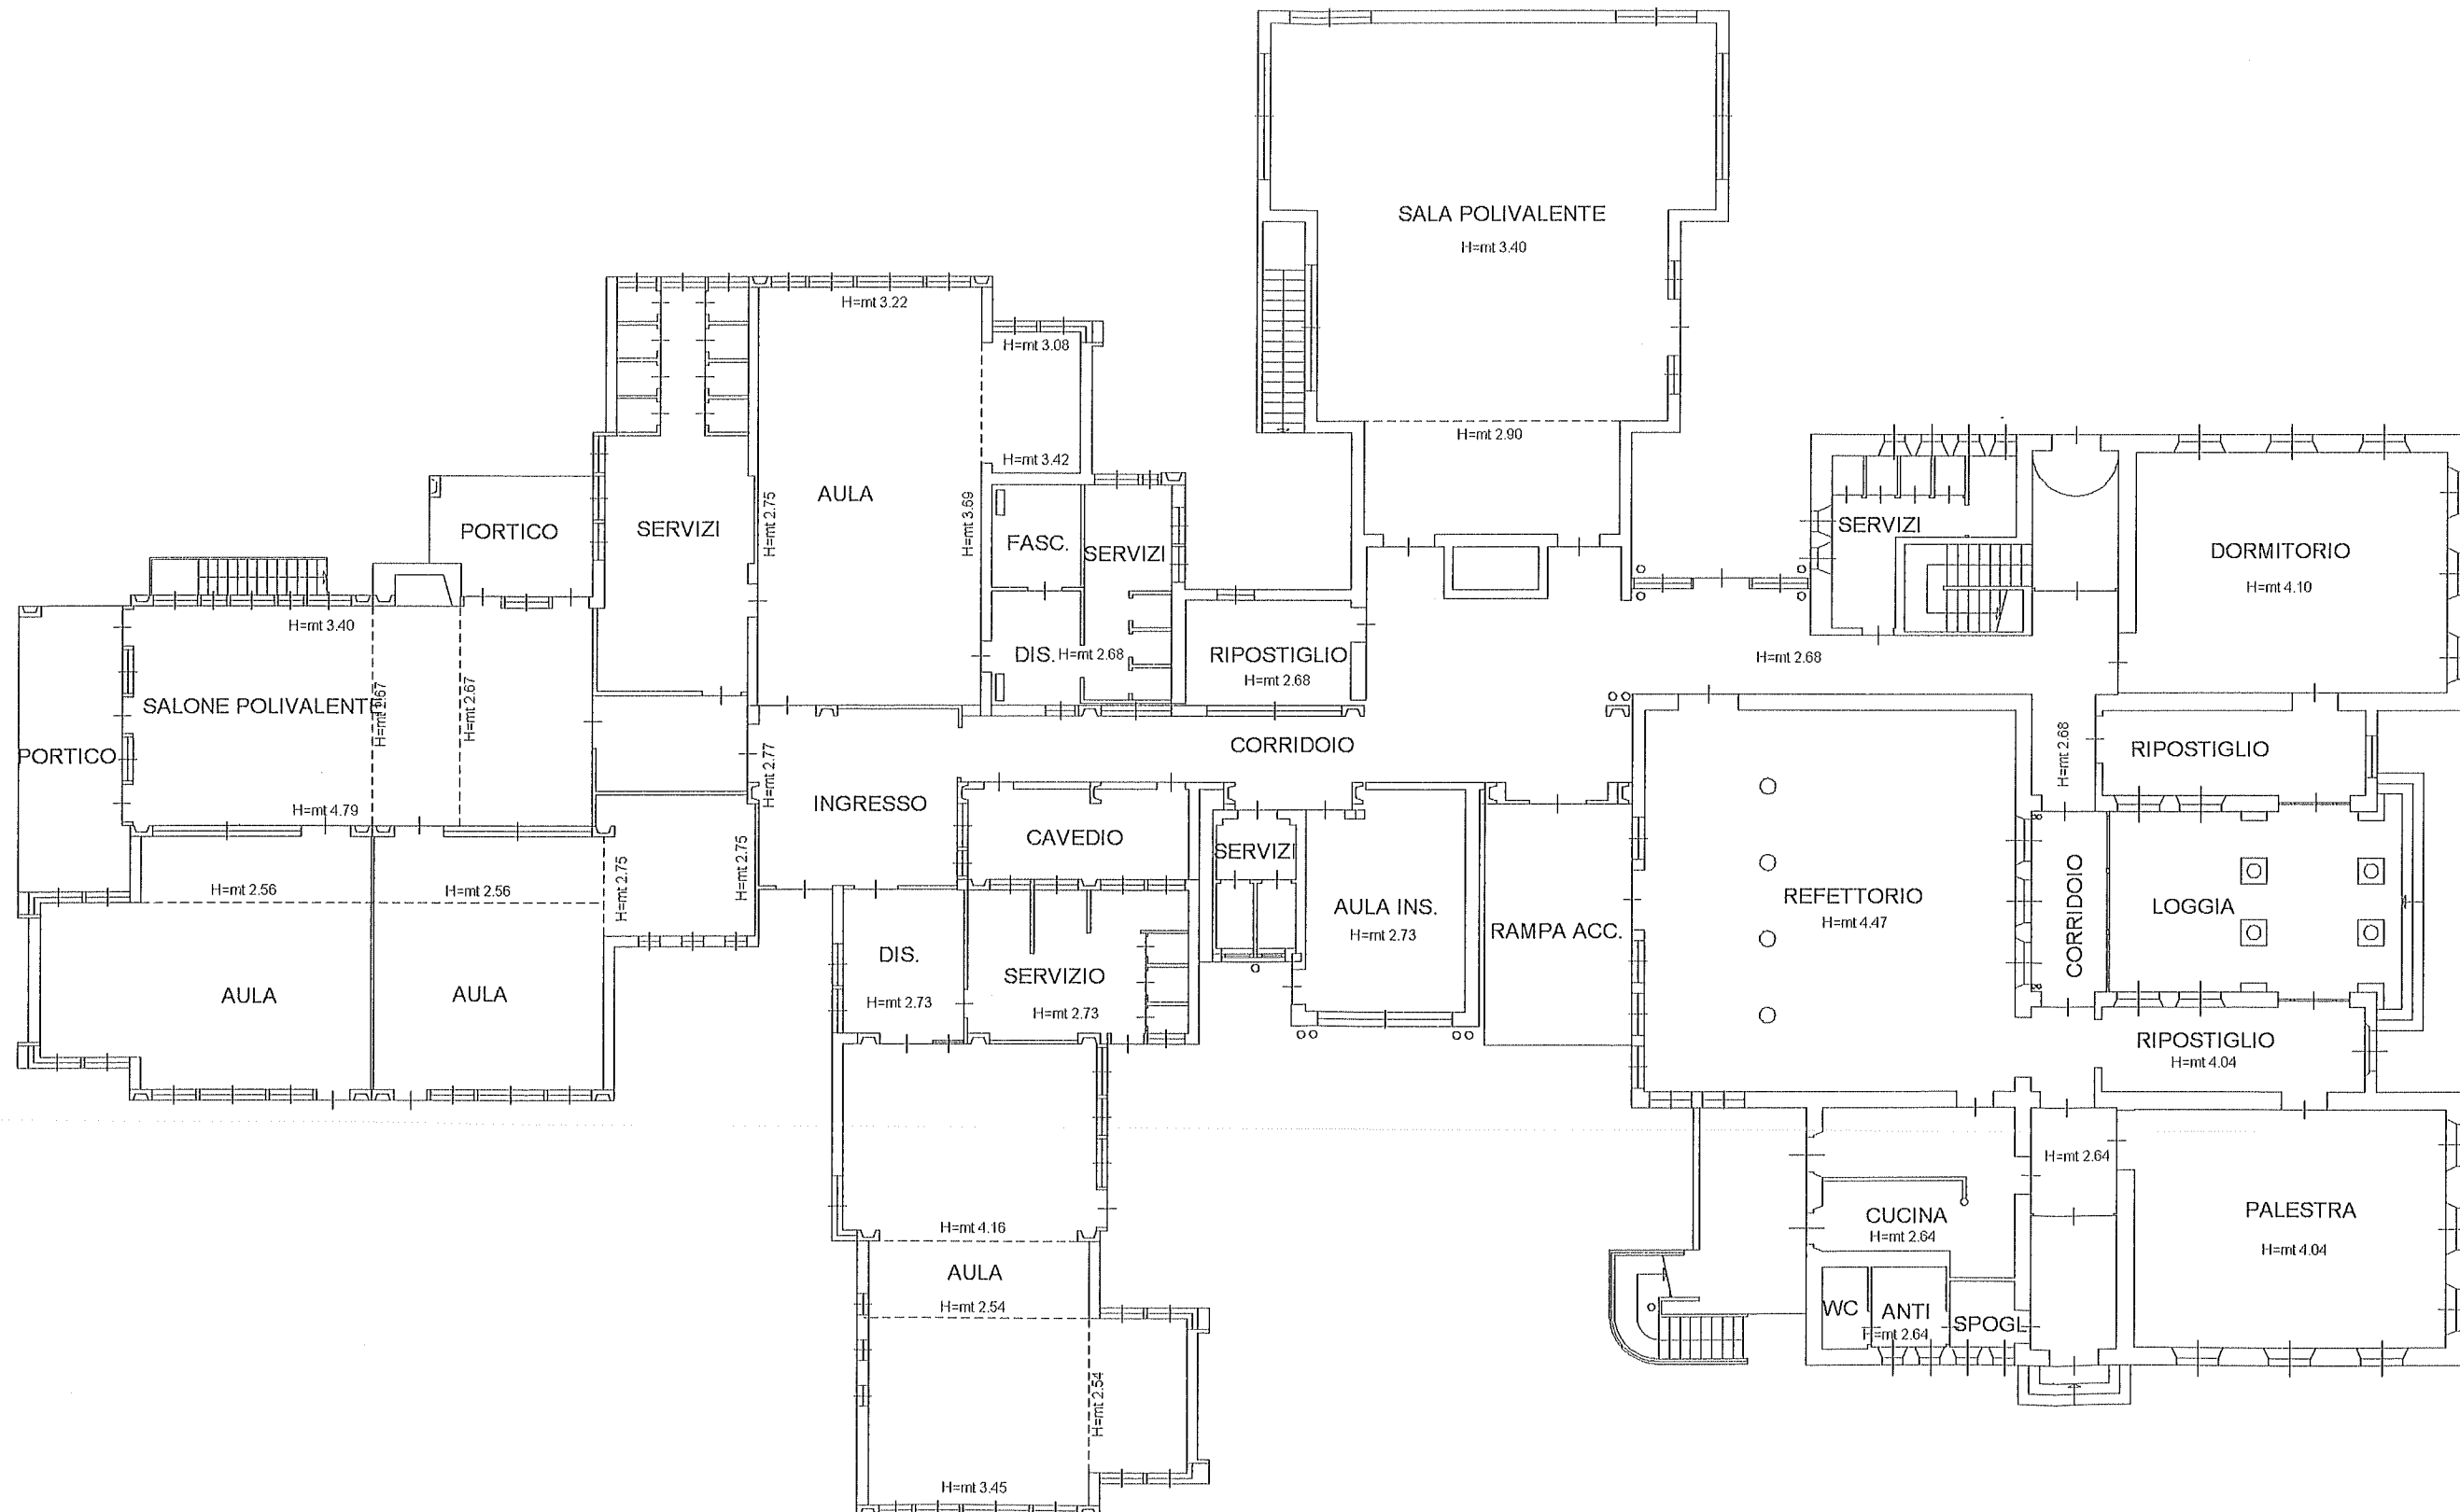


H= mt 3.00

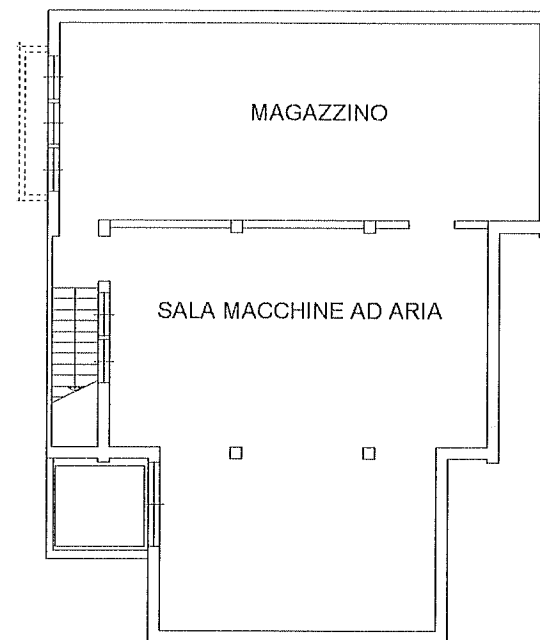

H= mt 3.00

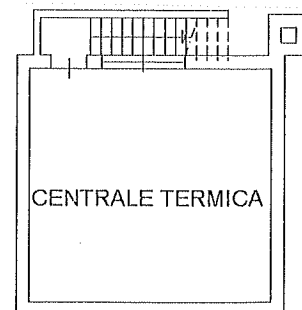

H= int 2.70

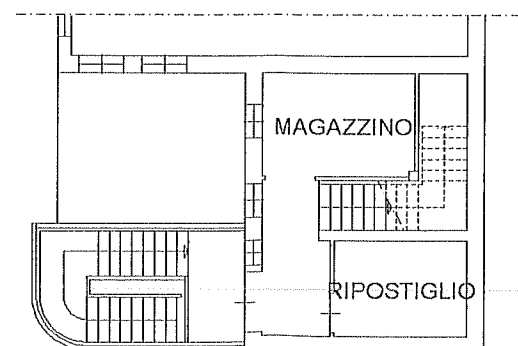

H= mt 2.70

