



Ricevuta di Avvenuta Denuncia di Variazione

Catasto Fabbricati

Protocollo n.: PN0051009	Comune di MANTAGO (Codice: F5BA)	Ditta n.: 1 di 1
Codice di Risconto: 0002G80P4		
Operatore: PL TL CN	Unità a destinazione ordinaria n.: 2	Unità in variazione n.: -
Presenza allegati: Allegato.pdf (DLP)	Tipo Mappale n.: 46151/2013	Unità in costituzione n.: 3
	Unità a dest.speciale e particolare n.: -	Unità in soppressione n.: 3
	Beni Comuni non Censibili n.: 1	
	Motivo della variazione: AMPLIAMENTO, RISTRUTTURAZIONE	

UNITA' IMMOBILIARI

Identificativo catastale							Dati di classamento proposti					
Prog.	Op.	Sez.UR.	Foglio	Numero	Sub.	Ubicazione	ZC	Cat.	Cl.	Cons.	Sup.Cat.	Rendita
1	S		32	331	1							
2	S		32	331	2							
3	S		32	331	3							
4	C		32	331	4	VIA POCIOI n. 8, p. SI-T	U	B05	03	3379	746	3.315,71
5	C		32	331	5	VIA POCIOI n. 8, p. I	U	A03	03	5,5	104	355,06
6	C		32	331	6	VIA POCIOI n. 8, p. T						0,00

Agenzia del Territorio
CATASTO FABBRICATI
 Ufficio Provinciale di
 Pordenone

Dichiarazione protocollo n. _____ del _____
 Planimetria di u.i.u. in Comune di Maniago
 Via Pocioi

civ. 8

Identificativi Catastali:

Sezione:

Foglio: 32

Particella: 331

Subalterno: 5

Compilata da:
 Rosso Gian Luca

Iscritto all'albo:
 Geometri


Prov. Pordenone

ROSSO
 GIAN LUCA
[Signature]
 COLLEGIO N° 935 TRI
 GEOMETRI LAUREATI
 PORDENONE

Scheda n. 1

Scala 1:200

PIANTA PIANO TERRA

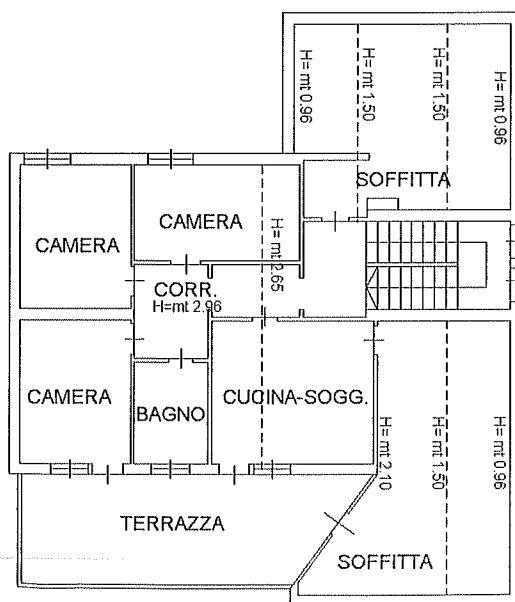


ELABORATO PLANIMETRICO	Compilato da: Rosso Gian Luca	Isritto all'albo: Geometri	Prov. Pordenone	N. 936
Comune di Maniago	Sezione:	Foglio: 32	Particella: 331	Protocollo n. del
Dimostrazione grafica dei subalterni		Tipo Mappale n. 46151 del 18/04/2013 Scala 1 : 200		


PIANTA PIANO TERRA




PIANTA PIANO INTERRATO

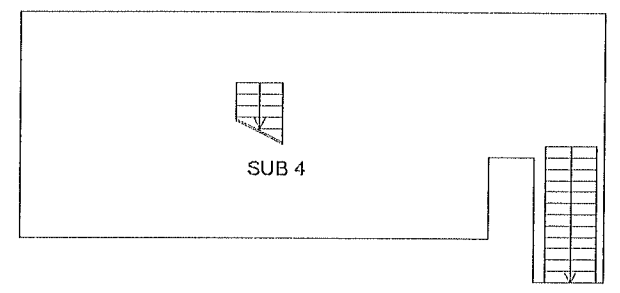

PIANTA PIANO PRIMO

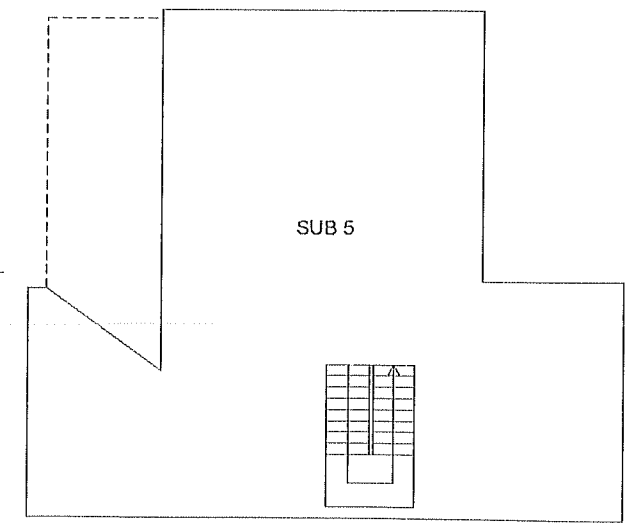

ROSSO
GIAN LUCA
aut.
COLLEGIO GEOMETRI
E GEOMETRI LAUREATI
PORDENONE

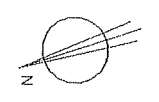

Agenzia del Territorio
CATASTO FABBRICATI

Ufficio provinciale di
Pordenone

Dichiarazione protocollo n. _____ del _____

Planimetria di u.i.u. in Comune di Maniago

Via Pocioi

civ. 8

Identificativi Catastali:

Sezione:

Foglio: 32

Particella: 331

Subalterno: 4

Compilata da:


Rosso Gian Luca

Iscritto all'albo:
Geometri

Prov. Pordenone

COLLEZIONE DI METRI
E GEOMETRIE GRECI
PORDENONE

PIANTA PIANO TERRA

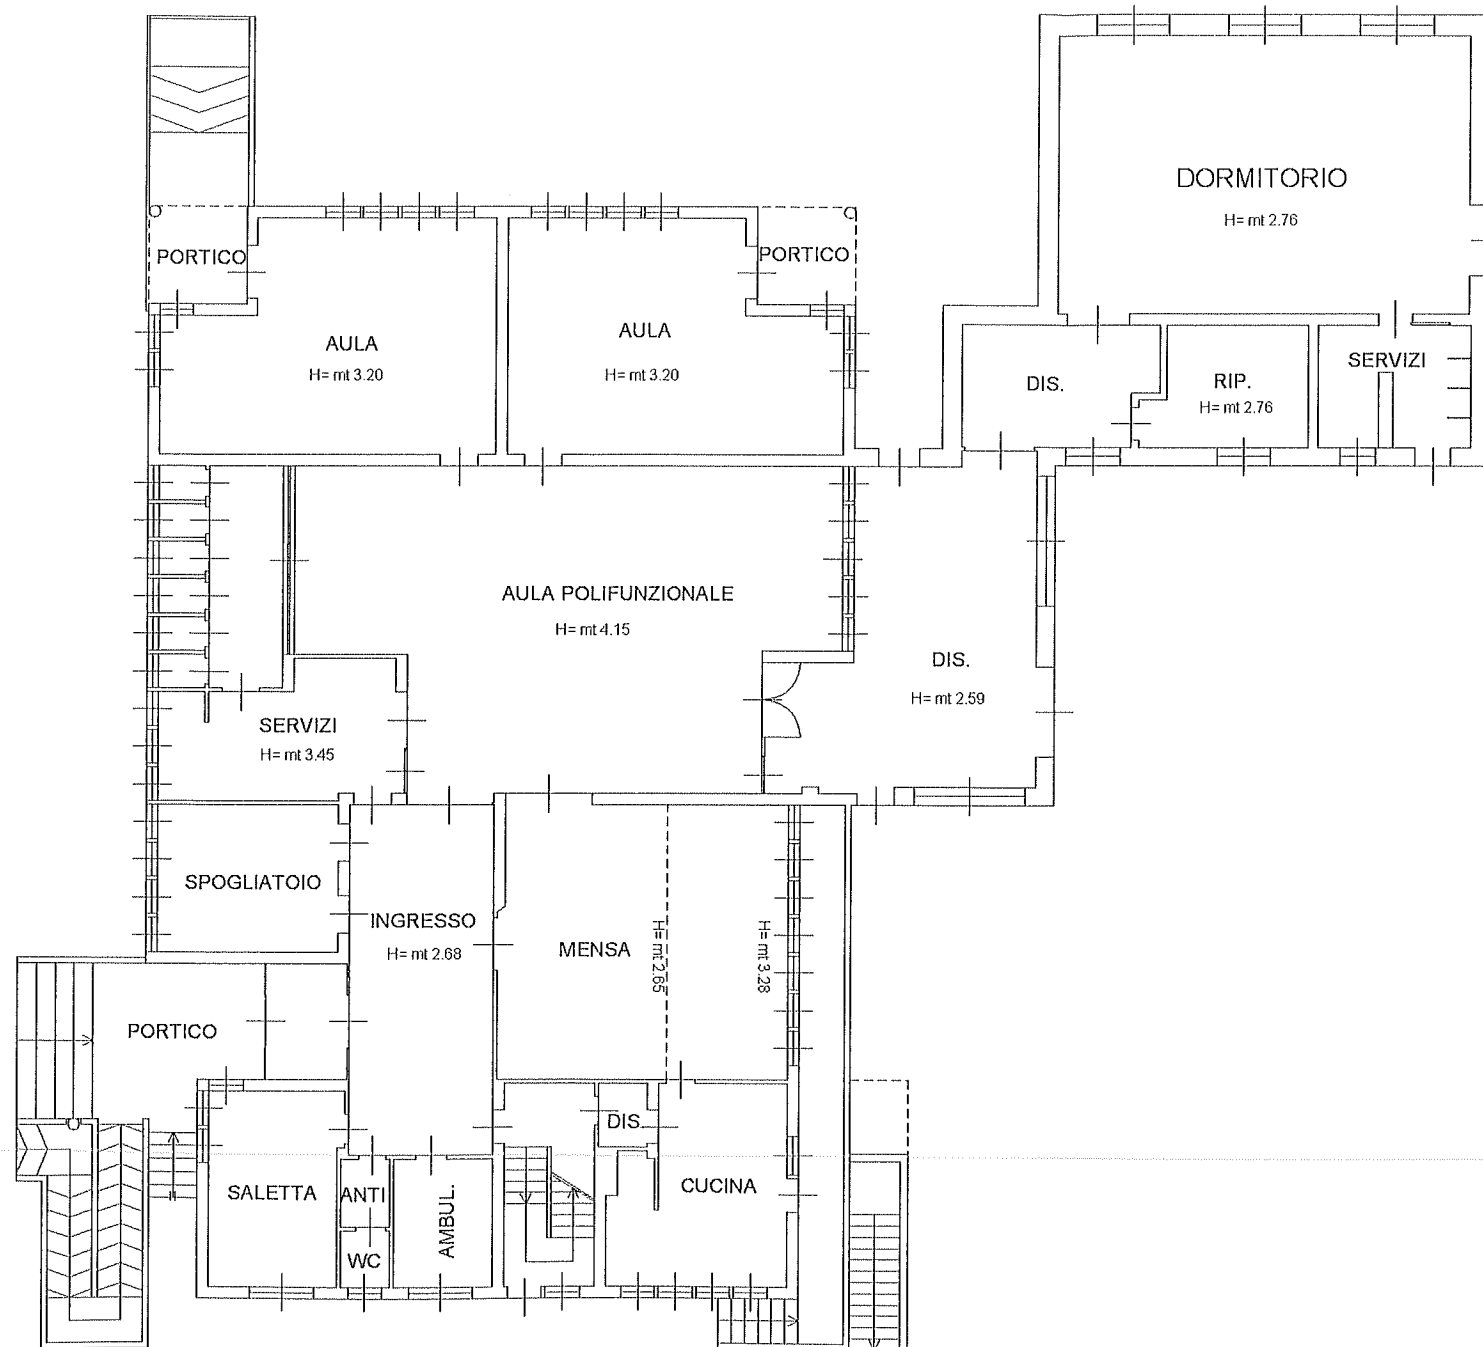

PIANTA PIANO INTERRATO

H= mt 2.25

