


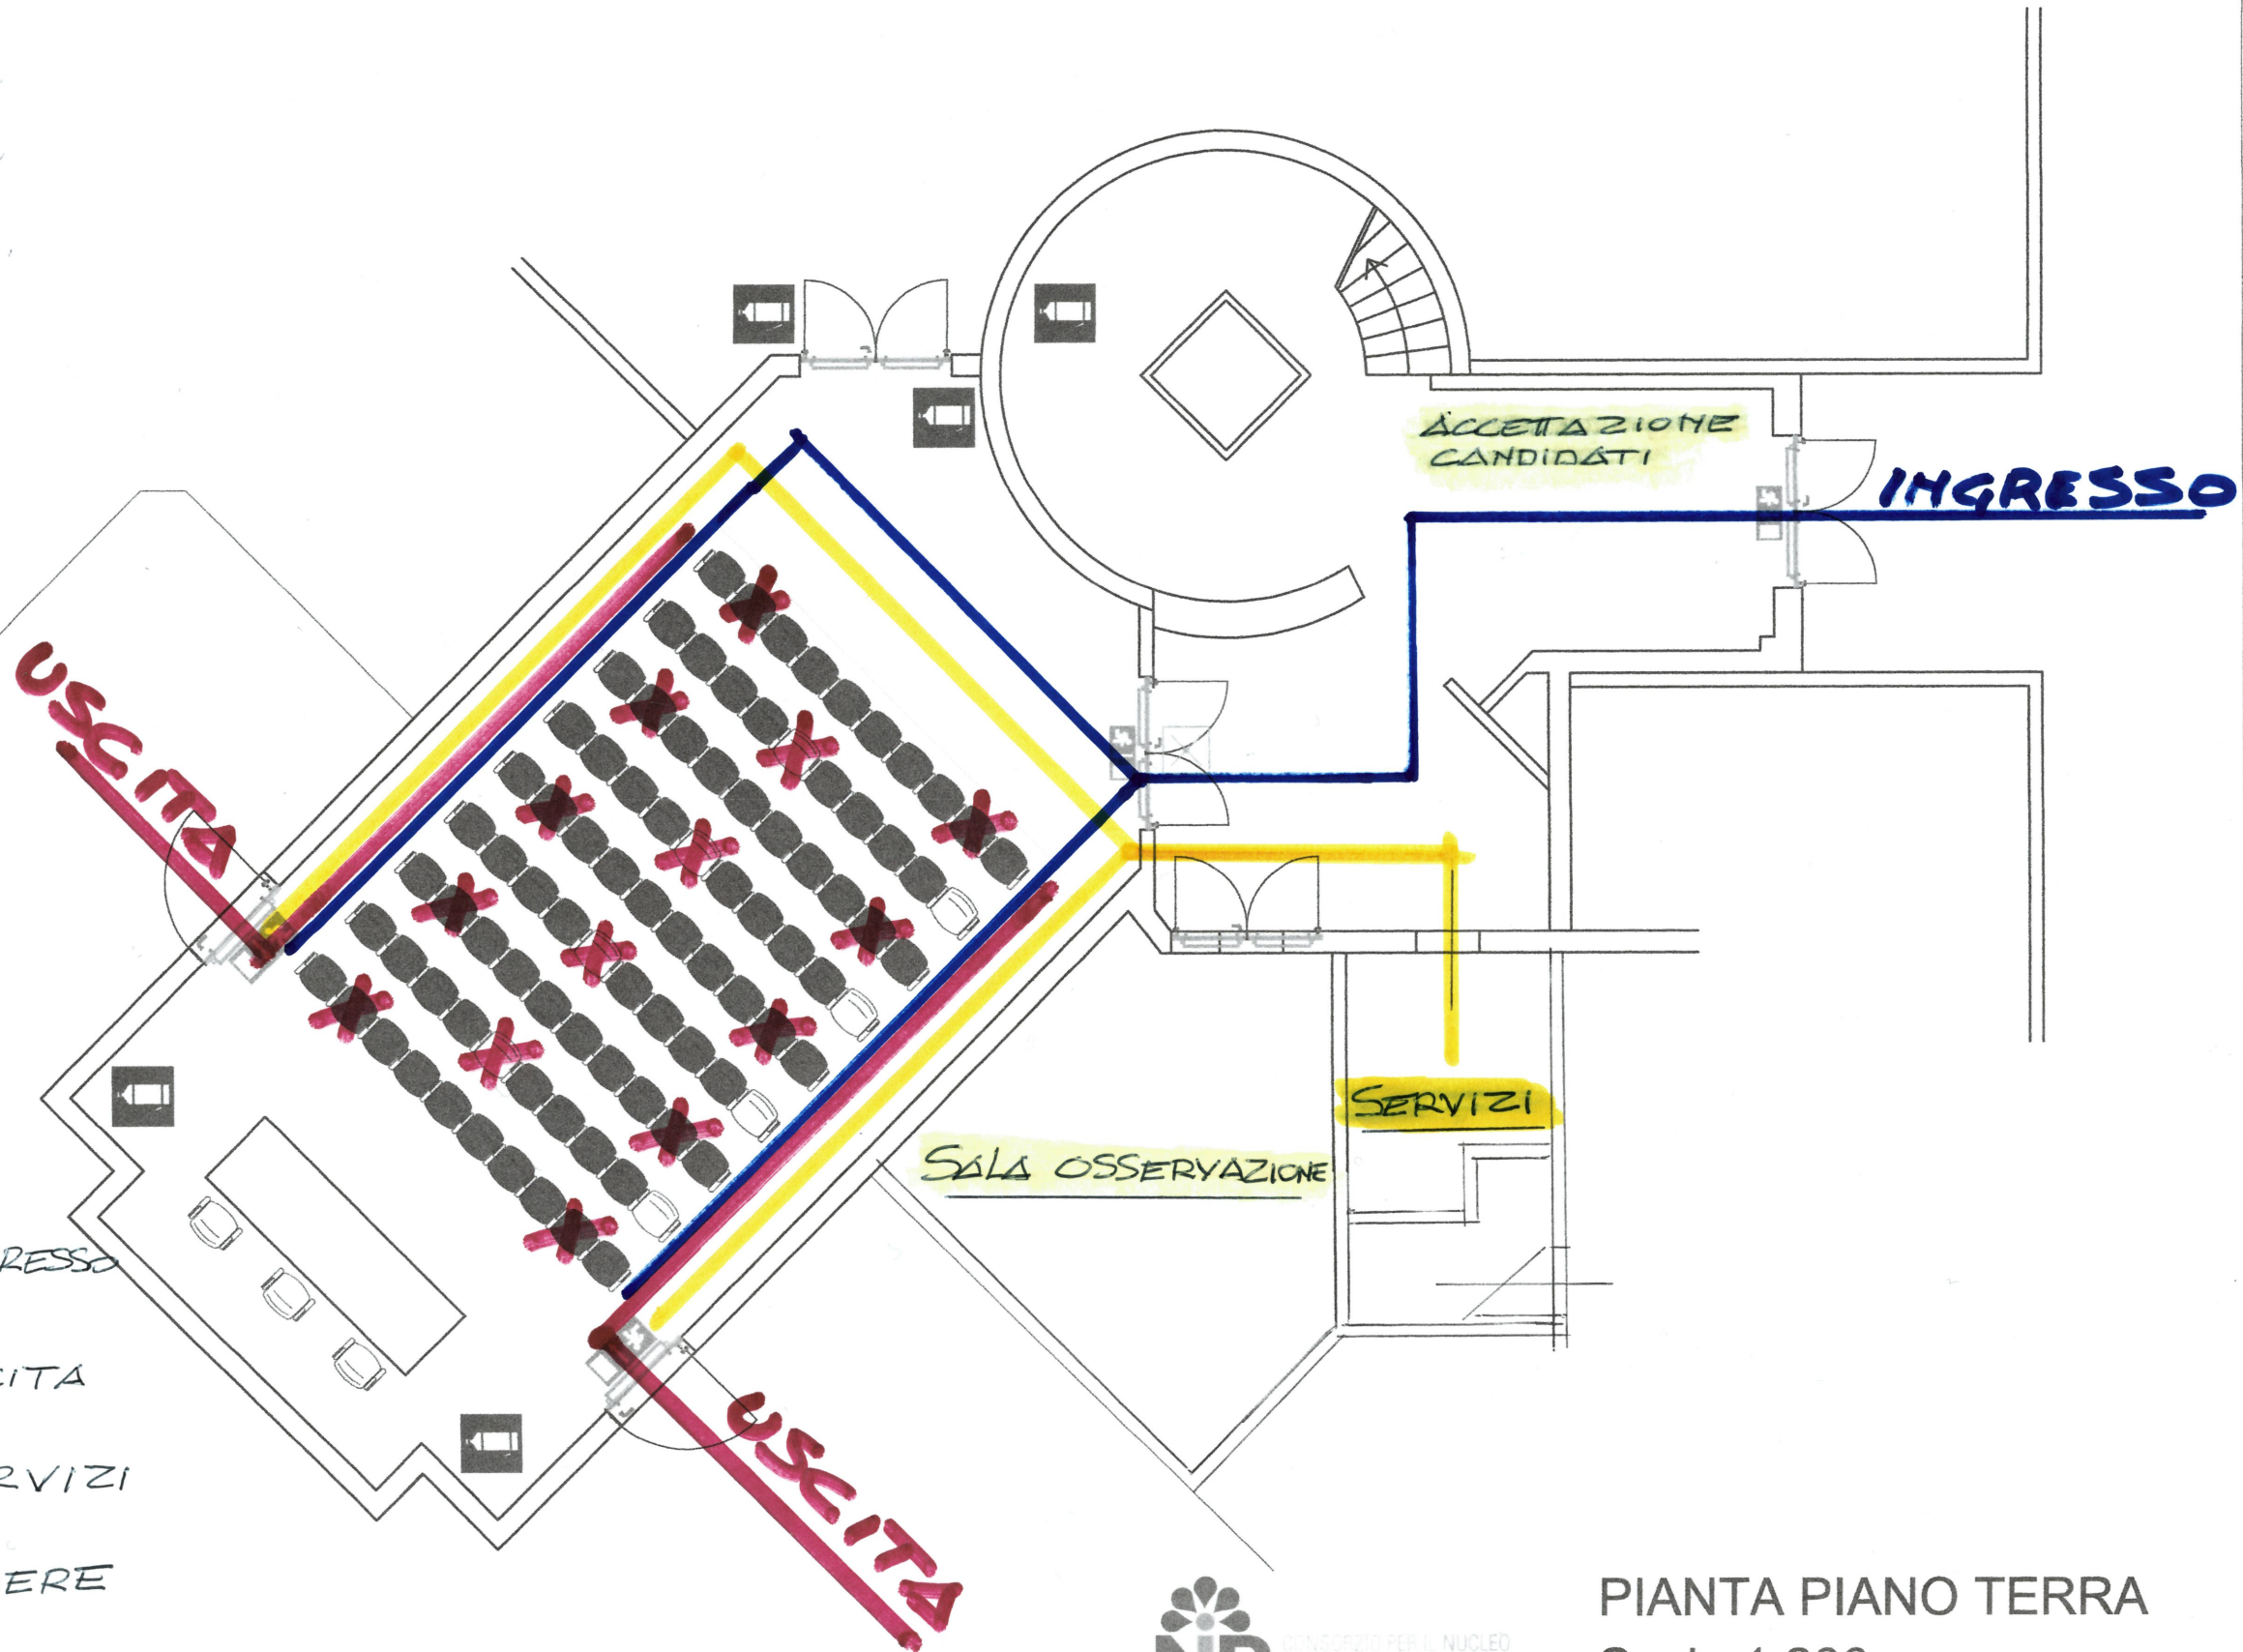





LEGENDA SIMBOLI ANTINCENDIO	ESTINTORE PORTATILE AD ANIDRIDE CARBONICA	
	USCITE DI EMERGENZA	
	LUCI DI SICUREZZA - ILLUMINAZIONE DI EMERGENZA	



-  PERCORSO INGRESSO
-  PERCORSO USCITA
-  PERCORSO SERVIZI
-  POSTO A SEDERE