



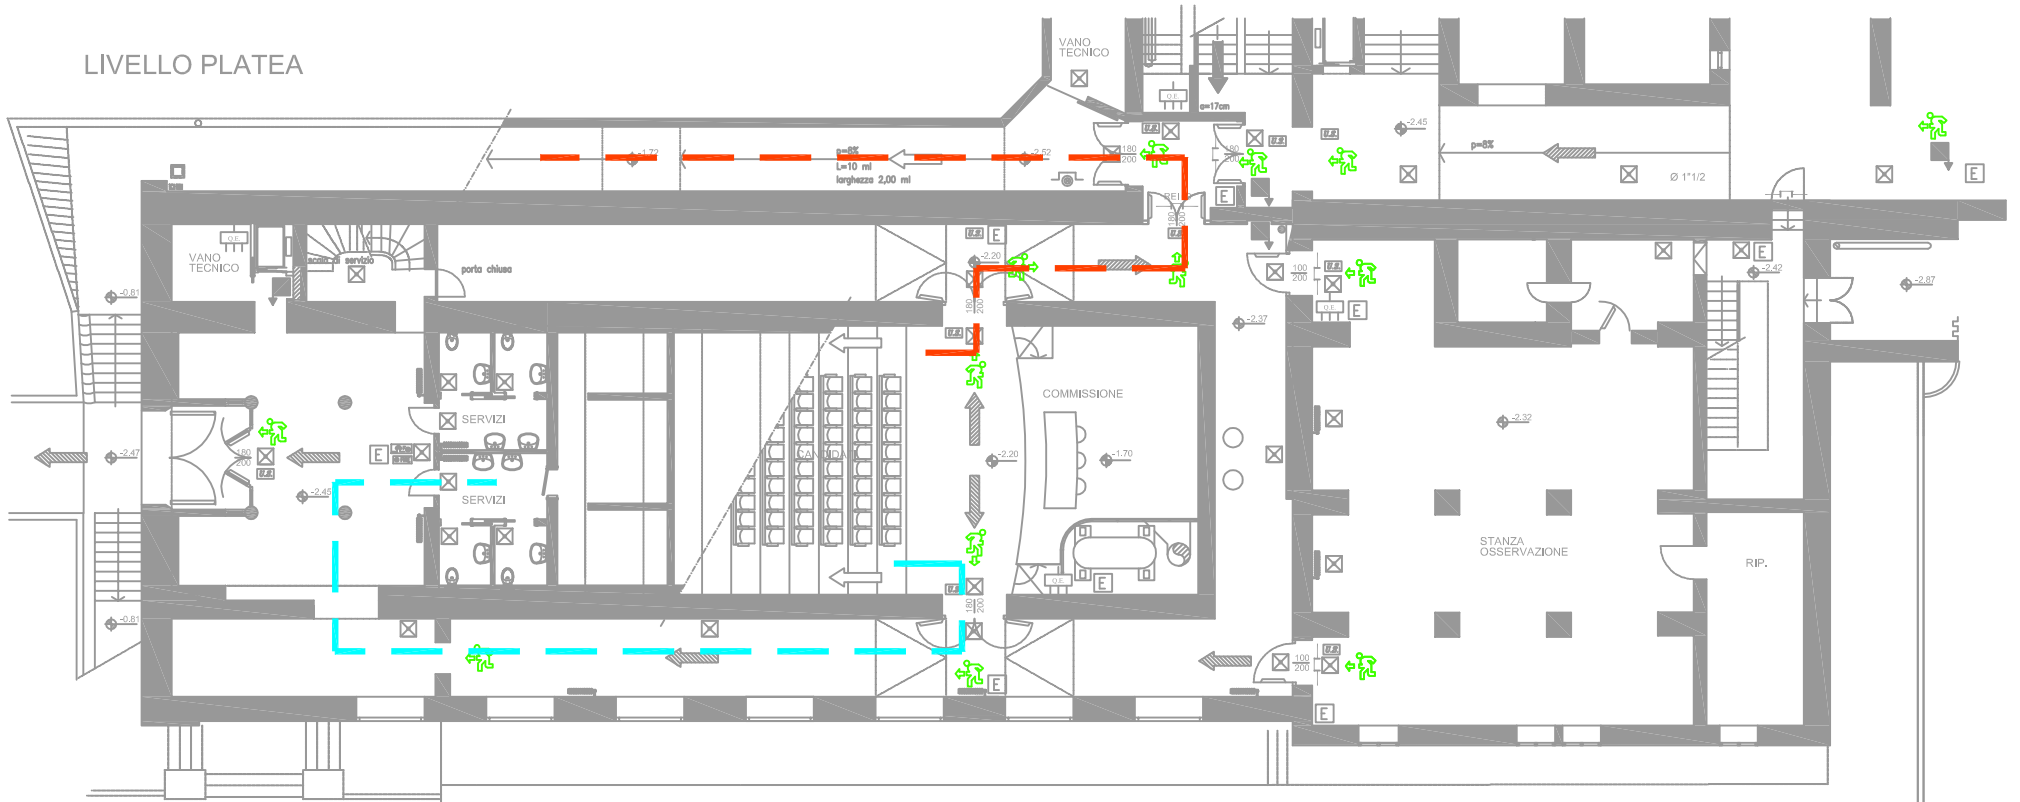

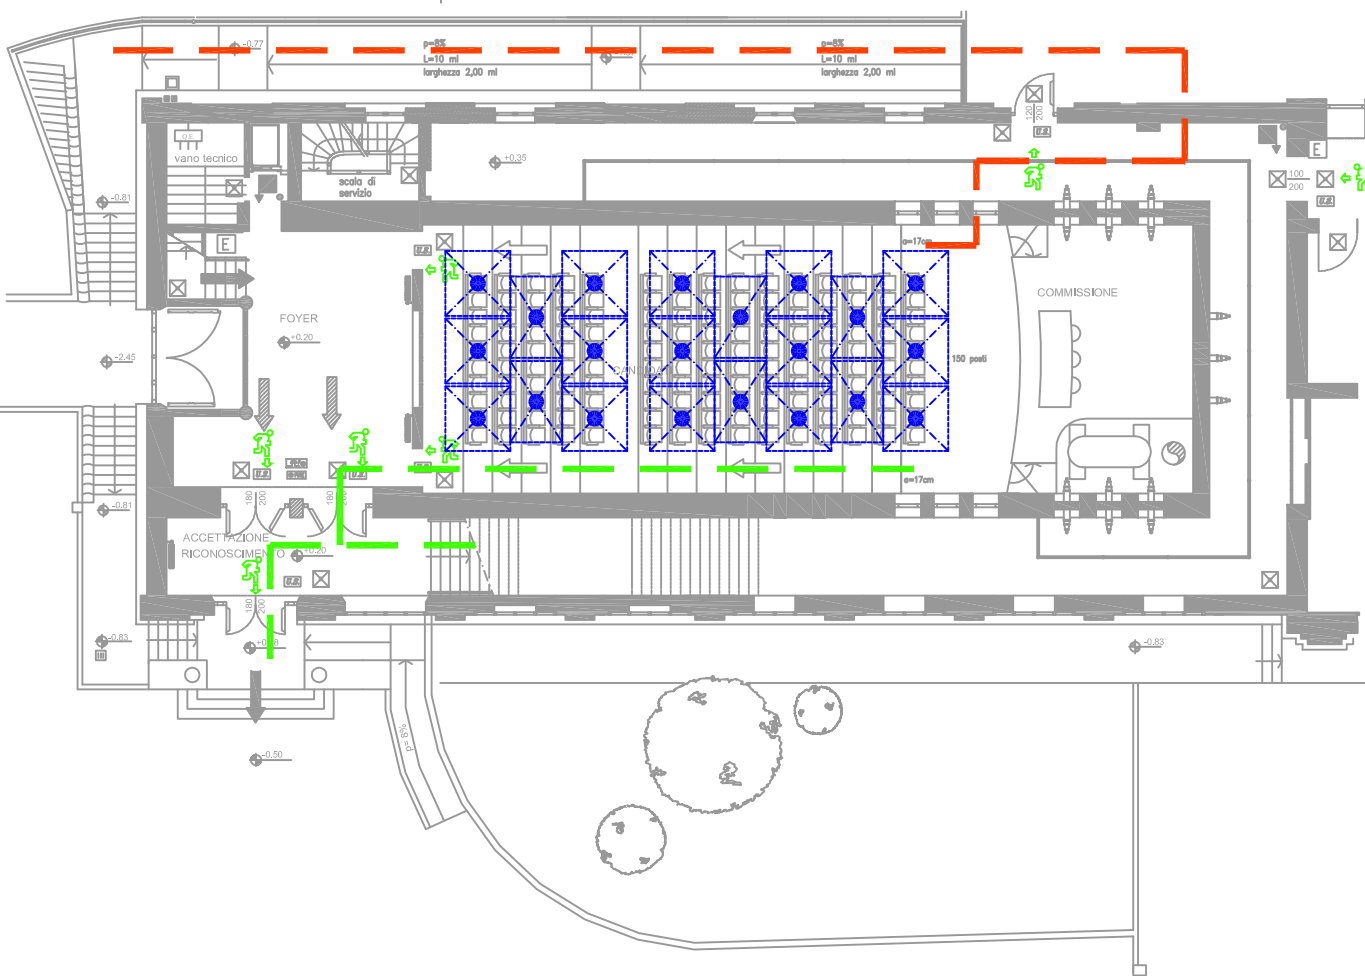
















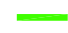


LIVELLO PLATEA



LIVELLO INGRESSO



-  NASPO UNI 25
-  CASSETTA ANTINCENDIO UNI 45 COMPLETA DI RACCORDI DA mt. 25 E LANCIA IN RAME UNI 45
-  IDRANTE SOPRASUOLO CON n°1 USCITA UNI 70 E n°2 USCITE UNI 45
-  CASSETTA CON n°2 MANICHETTE UNI 45 DA mt. 25 ciascuna
-  CASSETTA CON n°1 MANICHETTA UNI 70 DA mt. 25
-  ESTINTORE PORTATILE
-  USCITA VERSO L'ALTO
-  USCITA ORIZZONTALE
-  USCITA VERSO IL BASSO
-  USCITA DI SICUREZZA
-  MURO REI 120
-  PORTA REI
-  ATTACCO AUTOPOMPA UNI 70
-  IMPIANTO RIVELAZIONE INCENDI
-  LAMPADA DI EMERGENZA
-  PULSANTE DI SGANCIO
-  QUADRO ELETTRICO
-  SEGNALETICA

-  POSTAZIONE CANDIDATO
-  PERCORSO D'INGRESSO
-  PERCORSO DI USCITA
-  AI SERVIZI

LIVELLO SUPERIORE

