



Data :
Ora : 8:07:40

Ufficio del Territorio di PORDENONE

Ricevuta di Avvenuta Denuncia di Variazione

Pag : 1 Fine

Catasto Fabbricati

Protocollo n° : 102184

Comune di MANIAGO (Codice : F5BA)

Unità a destinazione ordinaria n° 3

Unità in costituzione n° 5

Tipo Mappale n° -

speciale e particolare n°

Unità in variazione n° -

Dati del C.T. Fgl. 21

Num. 45

Beni Comuni non Censibili n° 2

Unità in soppressione n° 2

Motivo della variazione: FRF

UNITA' IMMOBILIARI

IDENTIFICATIVO						DATI DI CLASSAMENTO PROPOSTI								
Progr.	OP.	Sez.	Foglio	Numero	Sub.Prov	Sub.Def.	Ubicazione	ZC	Cat.	Cl.	Cons.	Sup.Cat.	Rendita €	Rendita €
1	S		21	56			B.C.N.C. AI SUB. 2,3,4 (CORTE),p. T							
2	S		21	45			B.C.N.C. AI SUB. 2,3 (VANO SCALE),p.							
3	C		21	45		1	VIA DANTE ALIGHIERI,p. T-1	U	B05	3	18872	6274	35.856.800	18.518,49
4	C		21	45		2	VIA DANTE ALIGHIERI,p. 2	U	A03	3	5	100	625.000	322,78
5	C		21	45		3	AREA URBANA,p. T		F01			572		
6	C		21	45		4								
7	C		21	1976										

Riservato all'Ufficio


Data 06/06/2001

Protocollo 102184

L'Ingegnere

V. IL CAPODEL TERZO REPARTO

PIANTA PIANO TERRA

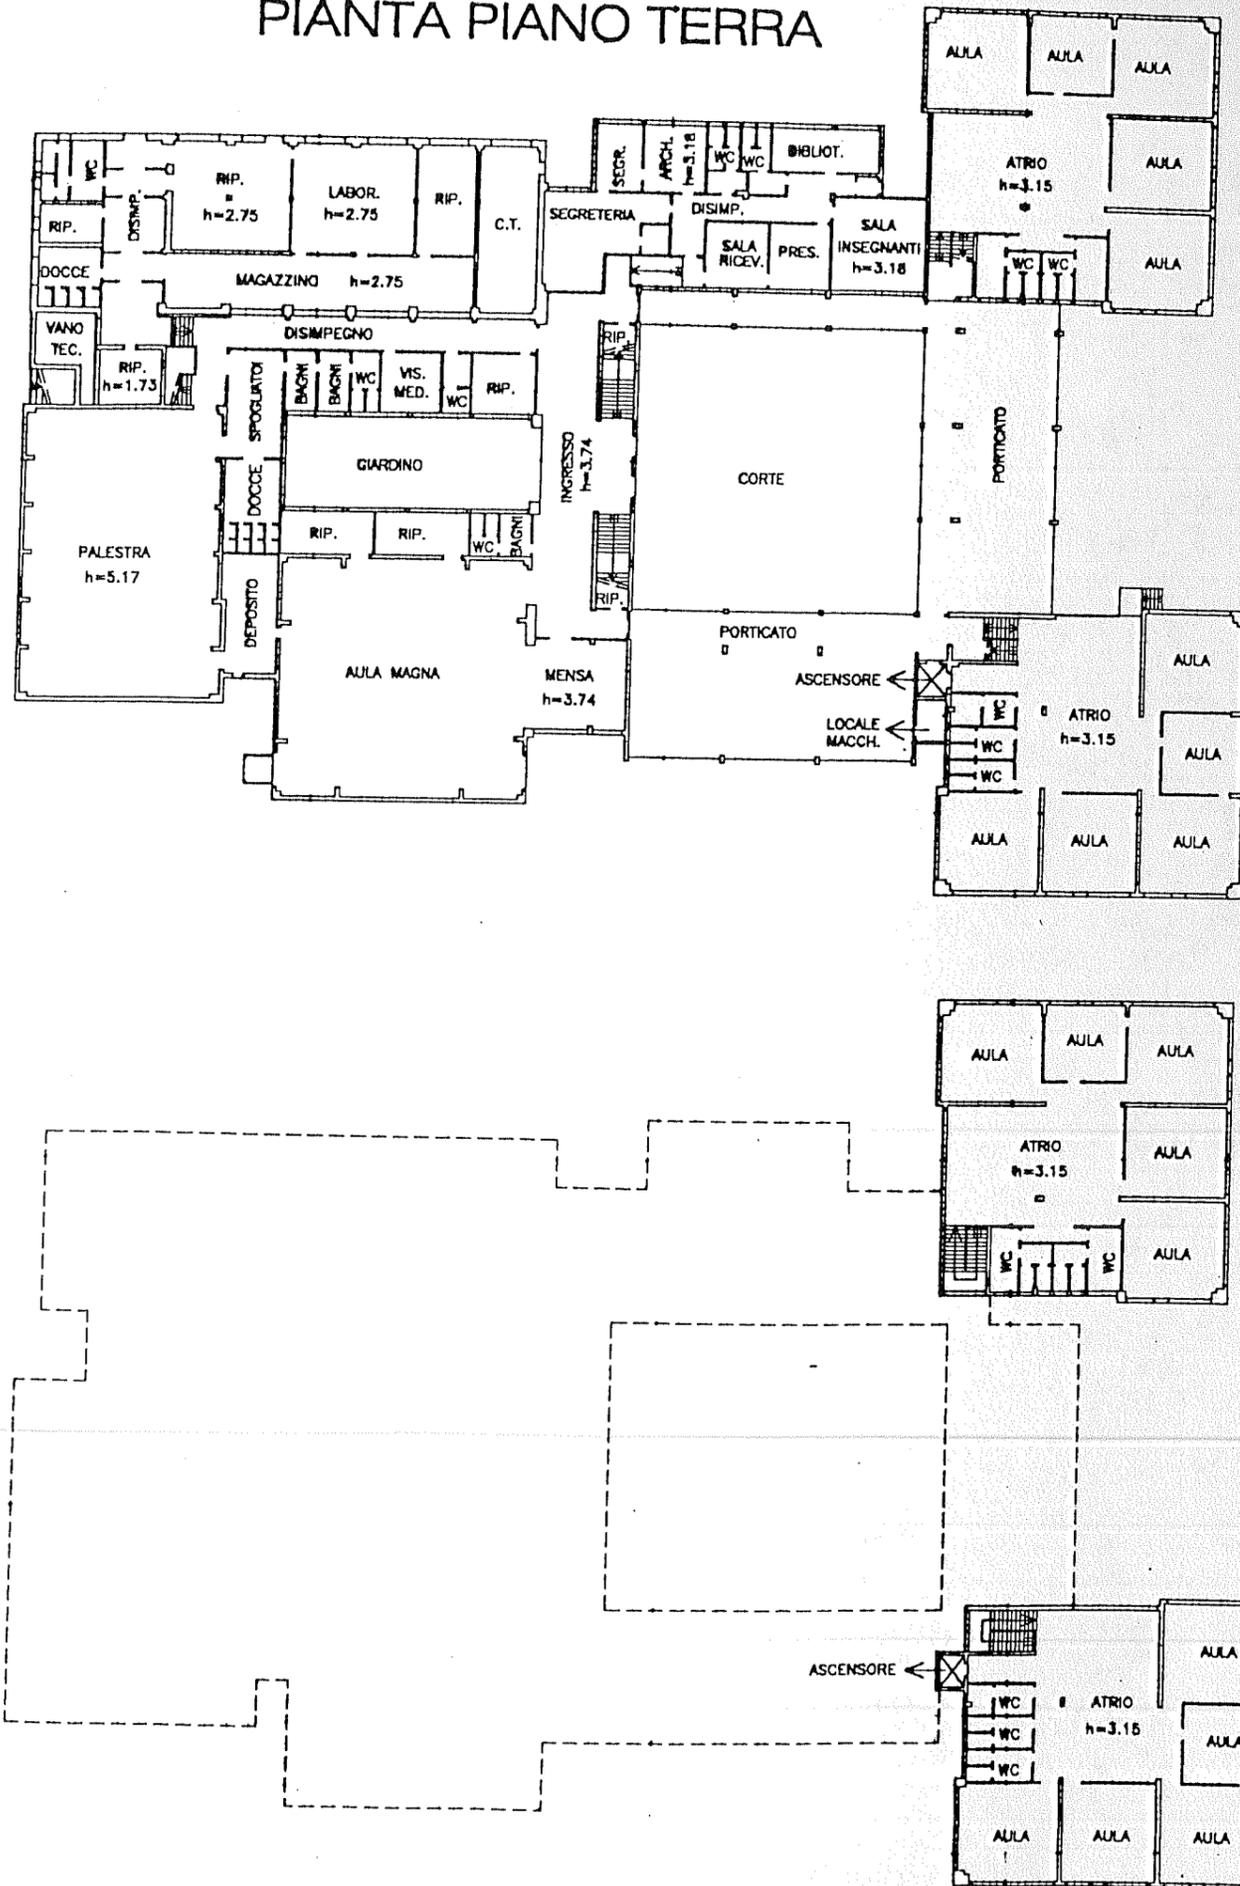

MODULARIO
a r. n. 496



MINISTERO DELLE FINANZE
DIPARTIMENTO DEL TERRITORIO
CATASTO EDILIZIO URBANO (RDL 13-4-1939, n. 652)

MOD. AN (CEU)


LIRE
300

Planimetria di u.i.u. in Comune di **MANIAGO** via **DANTE ALIGHIERI** civ.


PIANTA PIANO PRIMO



PIANTA PIANO SECONDO

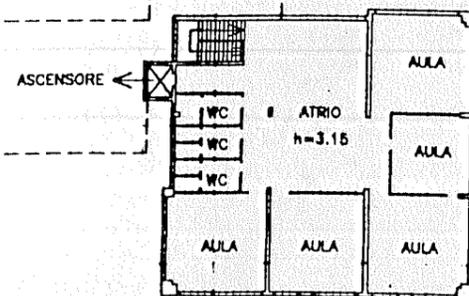

ORIENTAMENTO

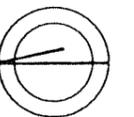

SCALA DI 1:500

Dichiarazione di N.C.
Denuncia di variazione

Compilata da **VISENTIN Ing. Mario**
(Titolo, cognome e nome)

RISERVATO ALL'UFFICIO

Identificativi catastali
F. **21**
n. **45** sub. **3**

Iscritto all'albo degli **INGEGNERI**
della provincia di **PORDENONE** n. **452**
data Firma