

Ufficio Provinciale di PORDENONE

Ricevuta di Avvenuta Dichiarazione di Fabbricato Urbano

Data : 14/11/2003

Ora : 8:31:45

Pag : 1 Fine

Catasto Fabbricati

Protocollo n° : 174288	Comune di MANIAGO (Codice : F5BA)	Ditta n° 1 di 1	Unità a destinazione ordinaria n° 2	Unità in costituzione n° 2
	Tipo Mappale n° 13259/2003		speciale e particolare n° 000	Intestati n° 1
	Causale: A LAVORI ULTIMATI			Unità in soppressione n° -

INTESTAZIONE - TITOLO

C.F.

1. COMUNE DI MANIAGO con sede in MANIAGO (PN) Proprietà per 1/1

0000081000530931

UNITA' IMMOBILIARI

IDENTIFICATIVO						DATI DI CLASSAMENTO PROPOSTI						
Progr.	OP.	Sez.UR	Foglio	Numero	Sub.	Ubicazione	ZC	Cat.	Cl.	Cons.	Sup.Cat.	Rendita Euro
1	C		18	1407	1	VIA VESPUCCI n.4.p. T-1	U	B05	3	8370	2395	8.213,23
2	C		18	1407	2	VIA VESPUCCI n.4.p. 1	U	A03	3	5,5	111	355,06

BENI COMUNI NON CENSIBILI

Progr.	Sez. U/R	Foglio	Numero	Sub.
1		18	1407	3

Riservato all'Ufficio

Data 14/11/2003


Protocollo 174288

L'incaricato


C O P I A

ELABORATO PLANIMETRICO	Compilato da: Gri Alberto	Iscritto all'albo: Architetti	Prov. Pordenone	N. 241
Comune di Maniago	Sezione:	Foglio: 18	Particella: 1407	Protocollo n. del
Dimostrazione grafica dei subalterni			Tipo Mappale n. 13259 del 28/01/2003 Scala 1 : 500	

COPIA

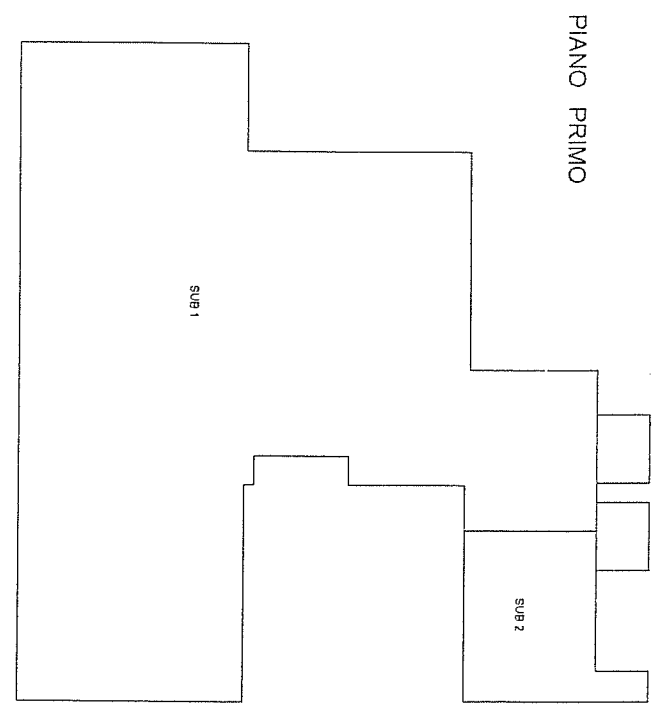

PRIMO TERRA

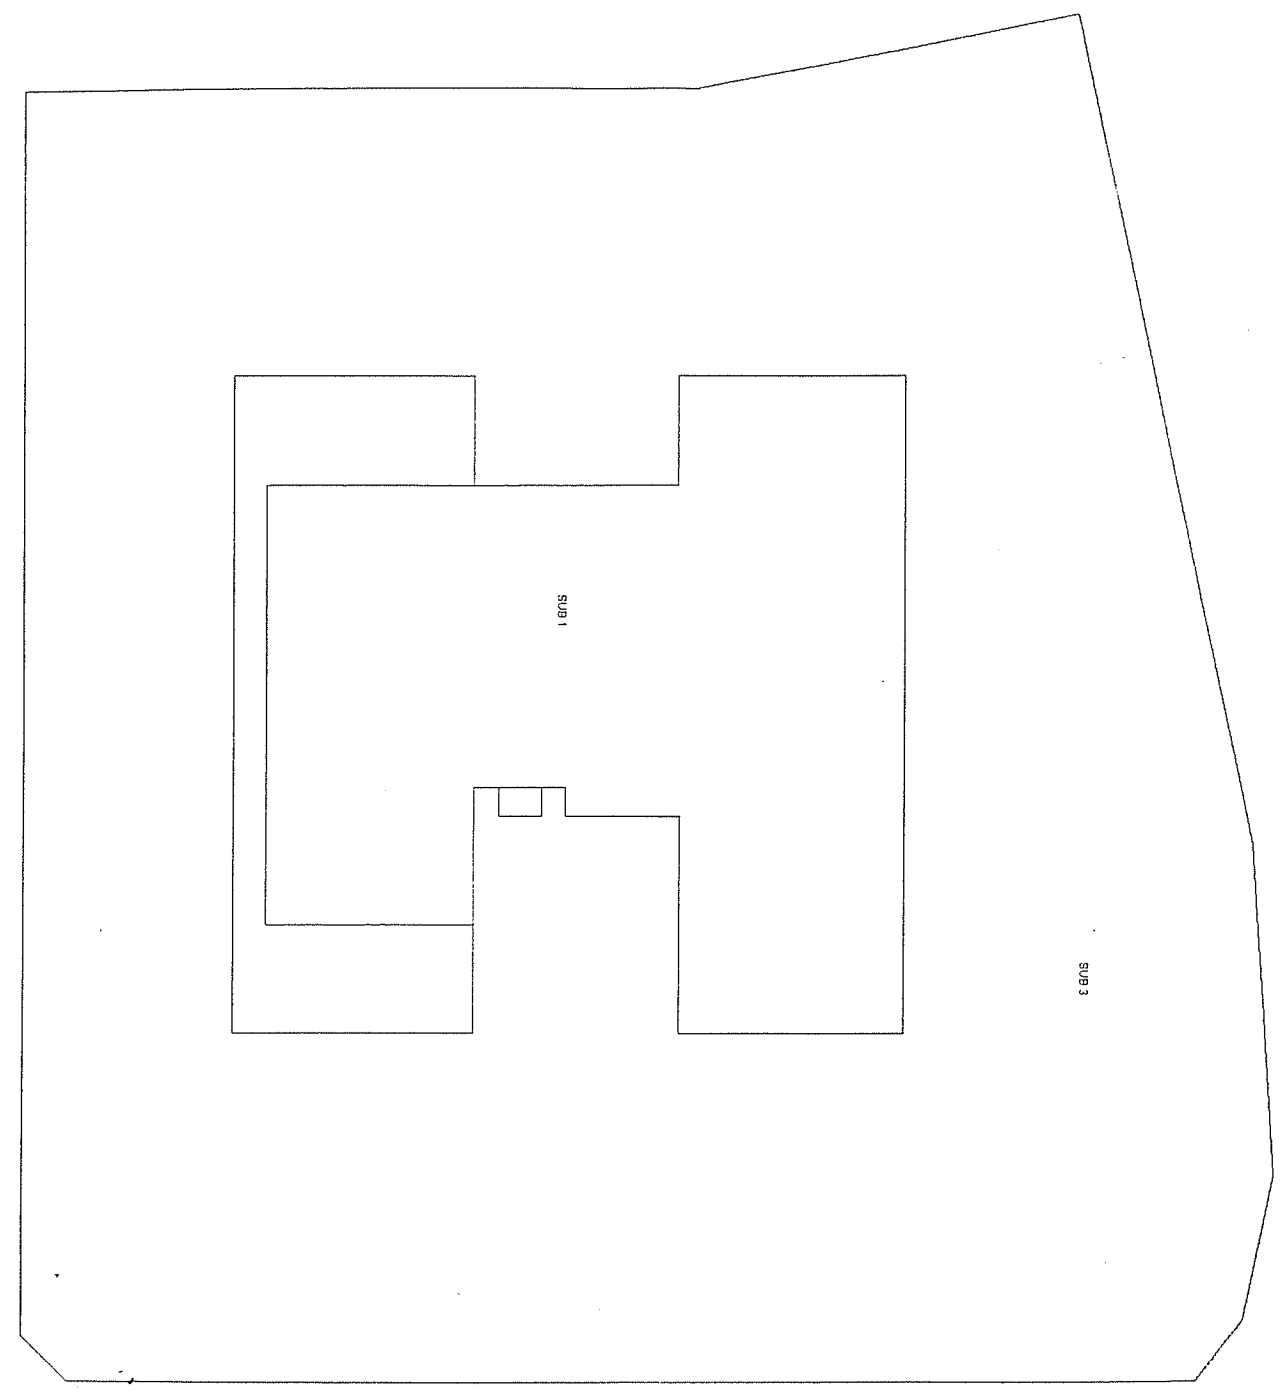



PIANO TERRA


Agenzia del Territorio
CATASTO FABBRICATI
Ufficio provinciale di
Pordenone

Dichiarazione protocollo n. _____ del _____
Planimetria di u.i.u. in Comune di Maniago
Via Vespucci _____ civ. 4

Identificativi Catastali:
Sezione:
Foglio: 18
Particella: 1407
Subalterno: 2


Compilata da:
Gri Alberto
Iscritto all'albo:
Architetti
Prov. Pordenone N. 241

cheda n.1 Scala 1: 200

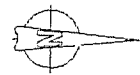

ALTRA SCHEDA

PIANO PRIMO

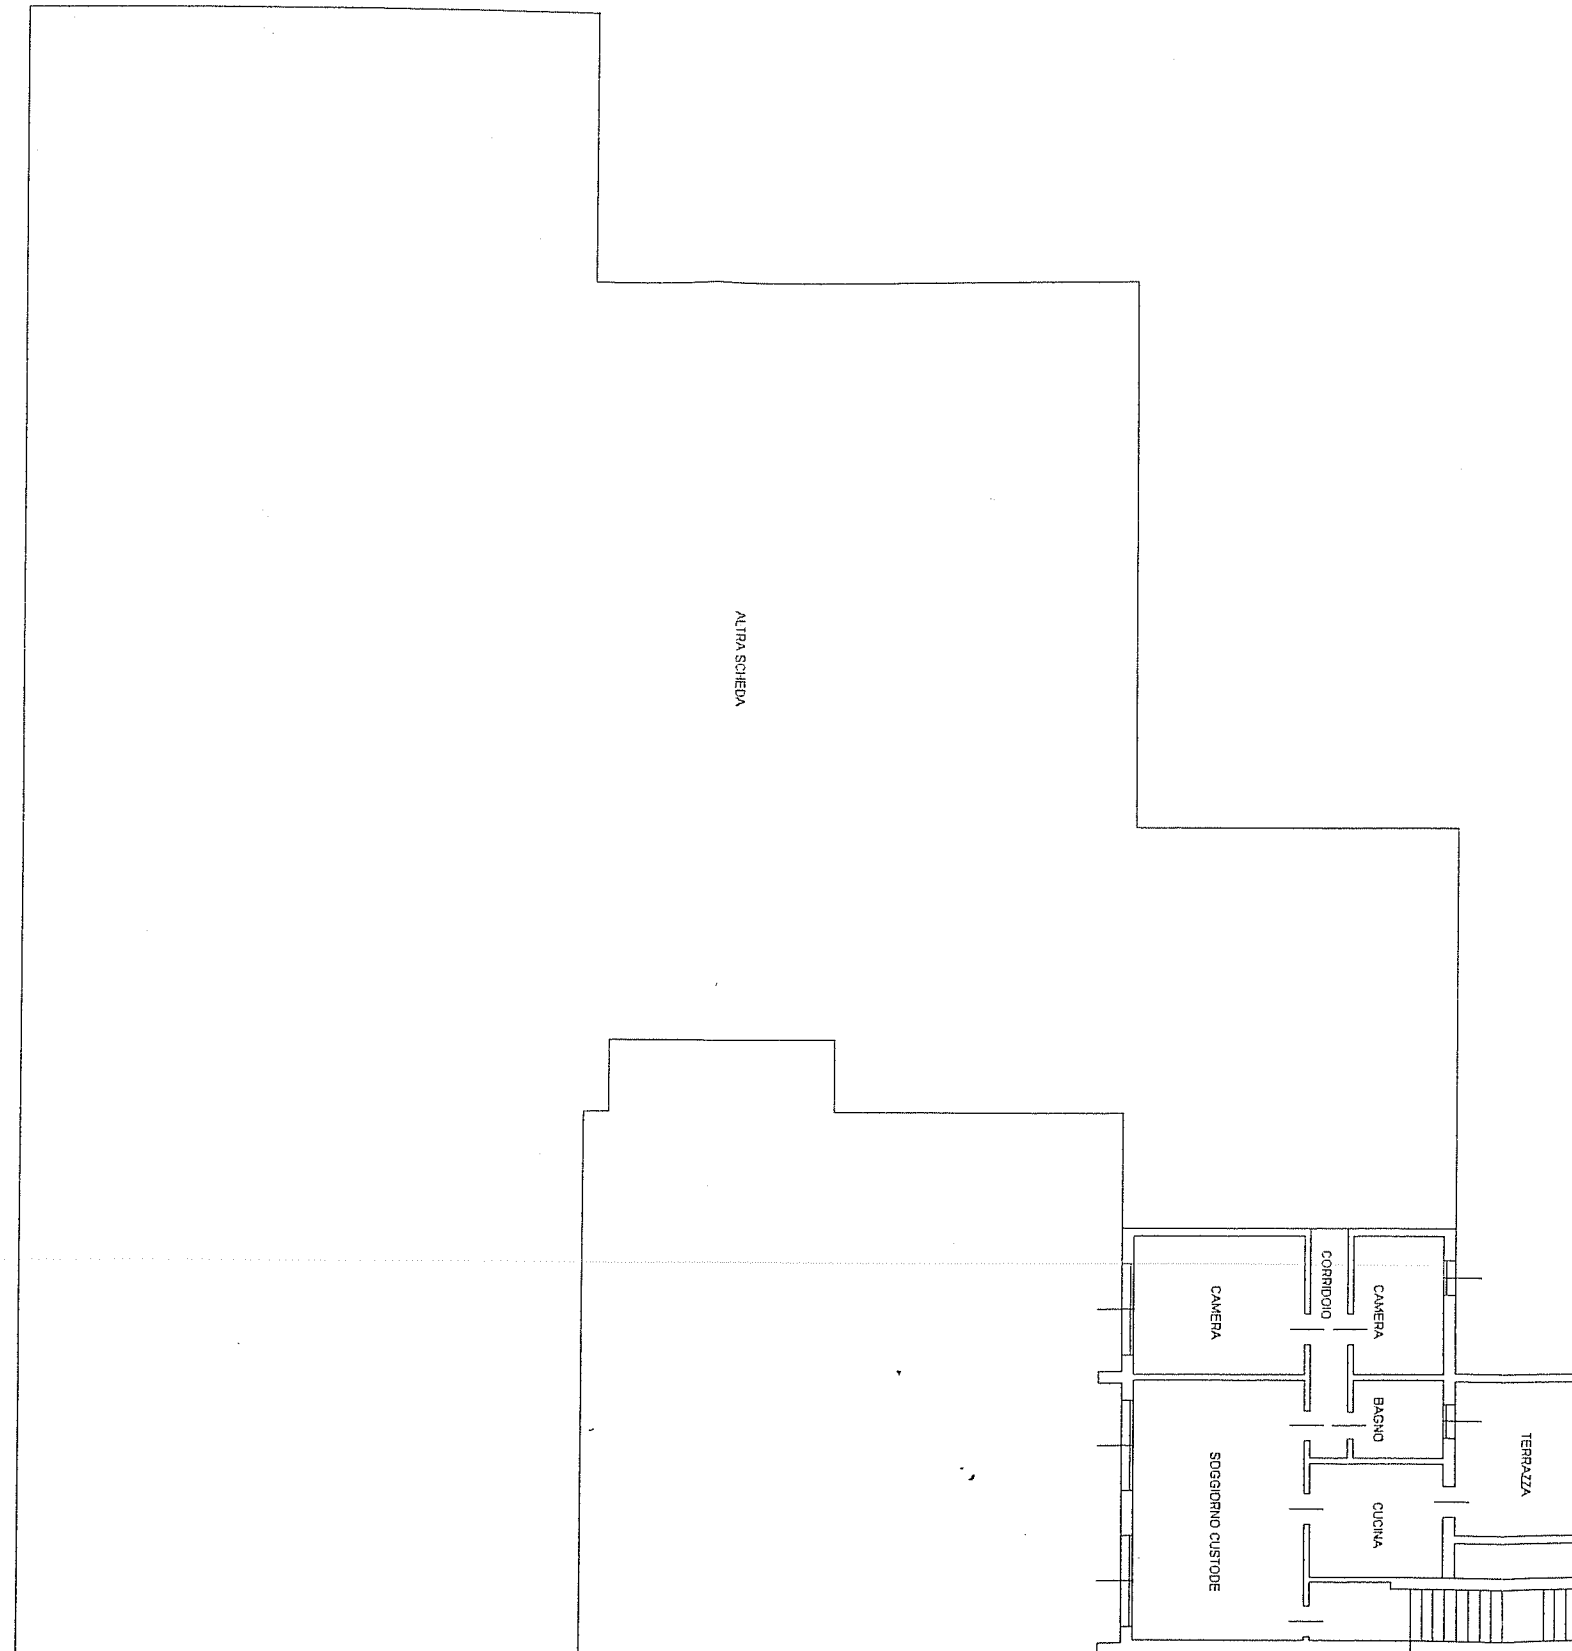



Agenzia del Territorio
CATASTO FABBRICATI
Ufficio provinciale di
Pordenone

Dichiarazione protocollo n. _____ del _____
Planimetria di u.i.u. in Comune di Maniago
Via Vespucci _____

Identificativi Catastali:
Sezione:
Foglio: 18
Particella: 1407
Subalterno: 1

Compilata da:
Gri Alberto
Iscritto all'albo:
Architetti
Prov. Pordenone N. 241

scheda n.2
Scala 1: 200

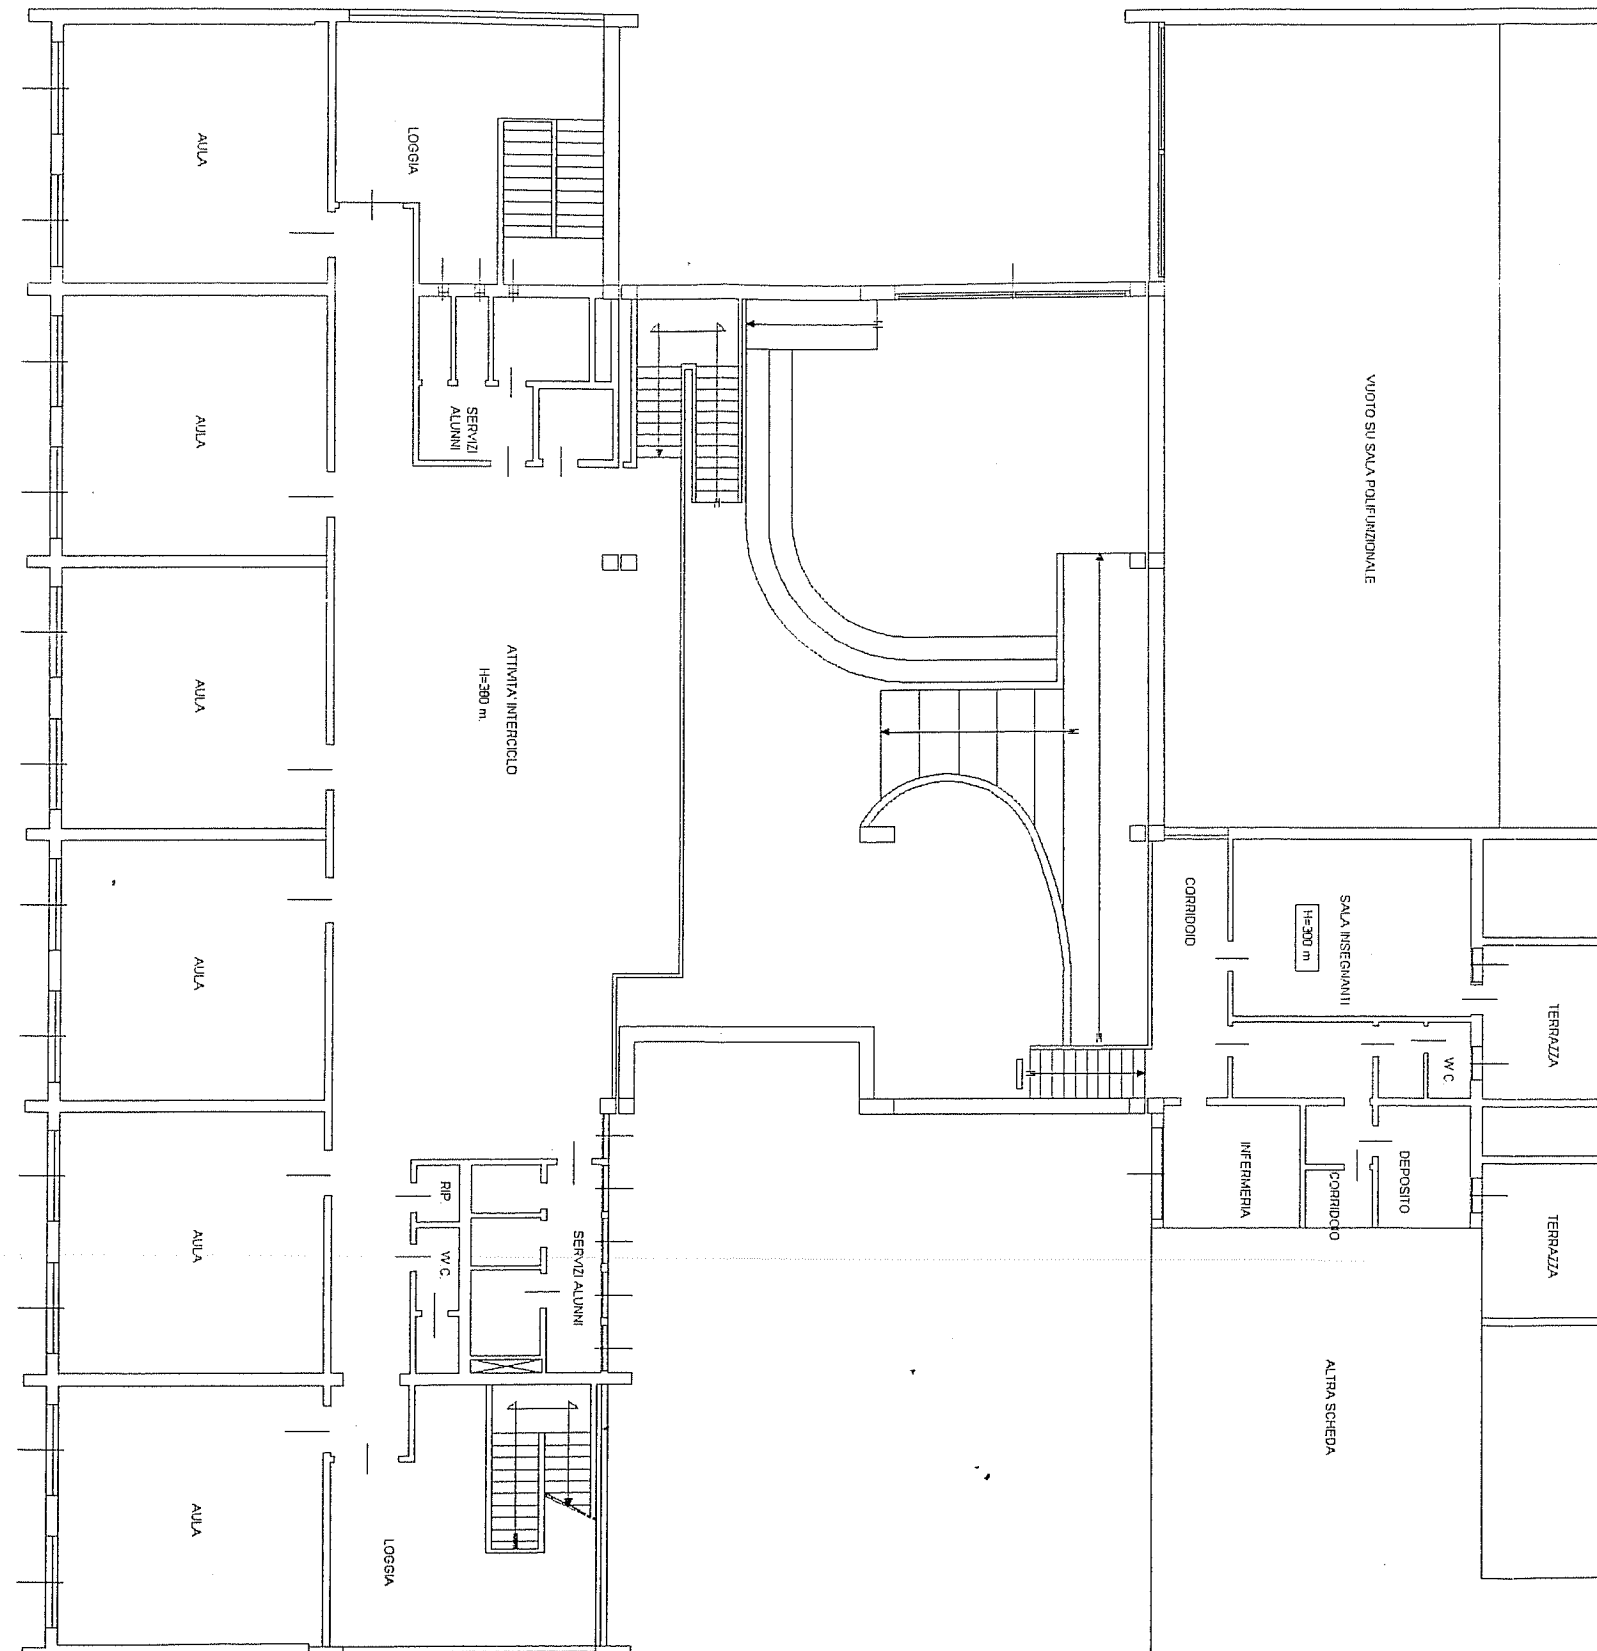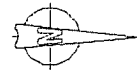

PIANO PRIMO