SCHEMA PLANIMETRICO DISPOSIZIONE PUNTI LUCE
VAJONT - ZONA SUD

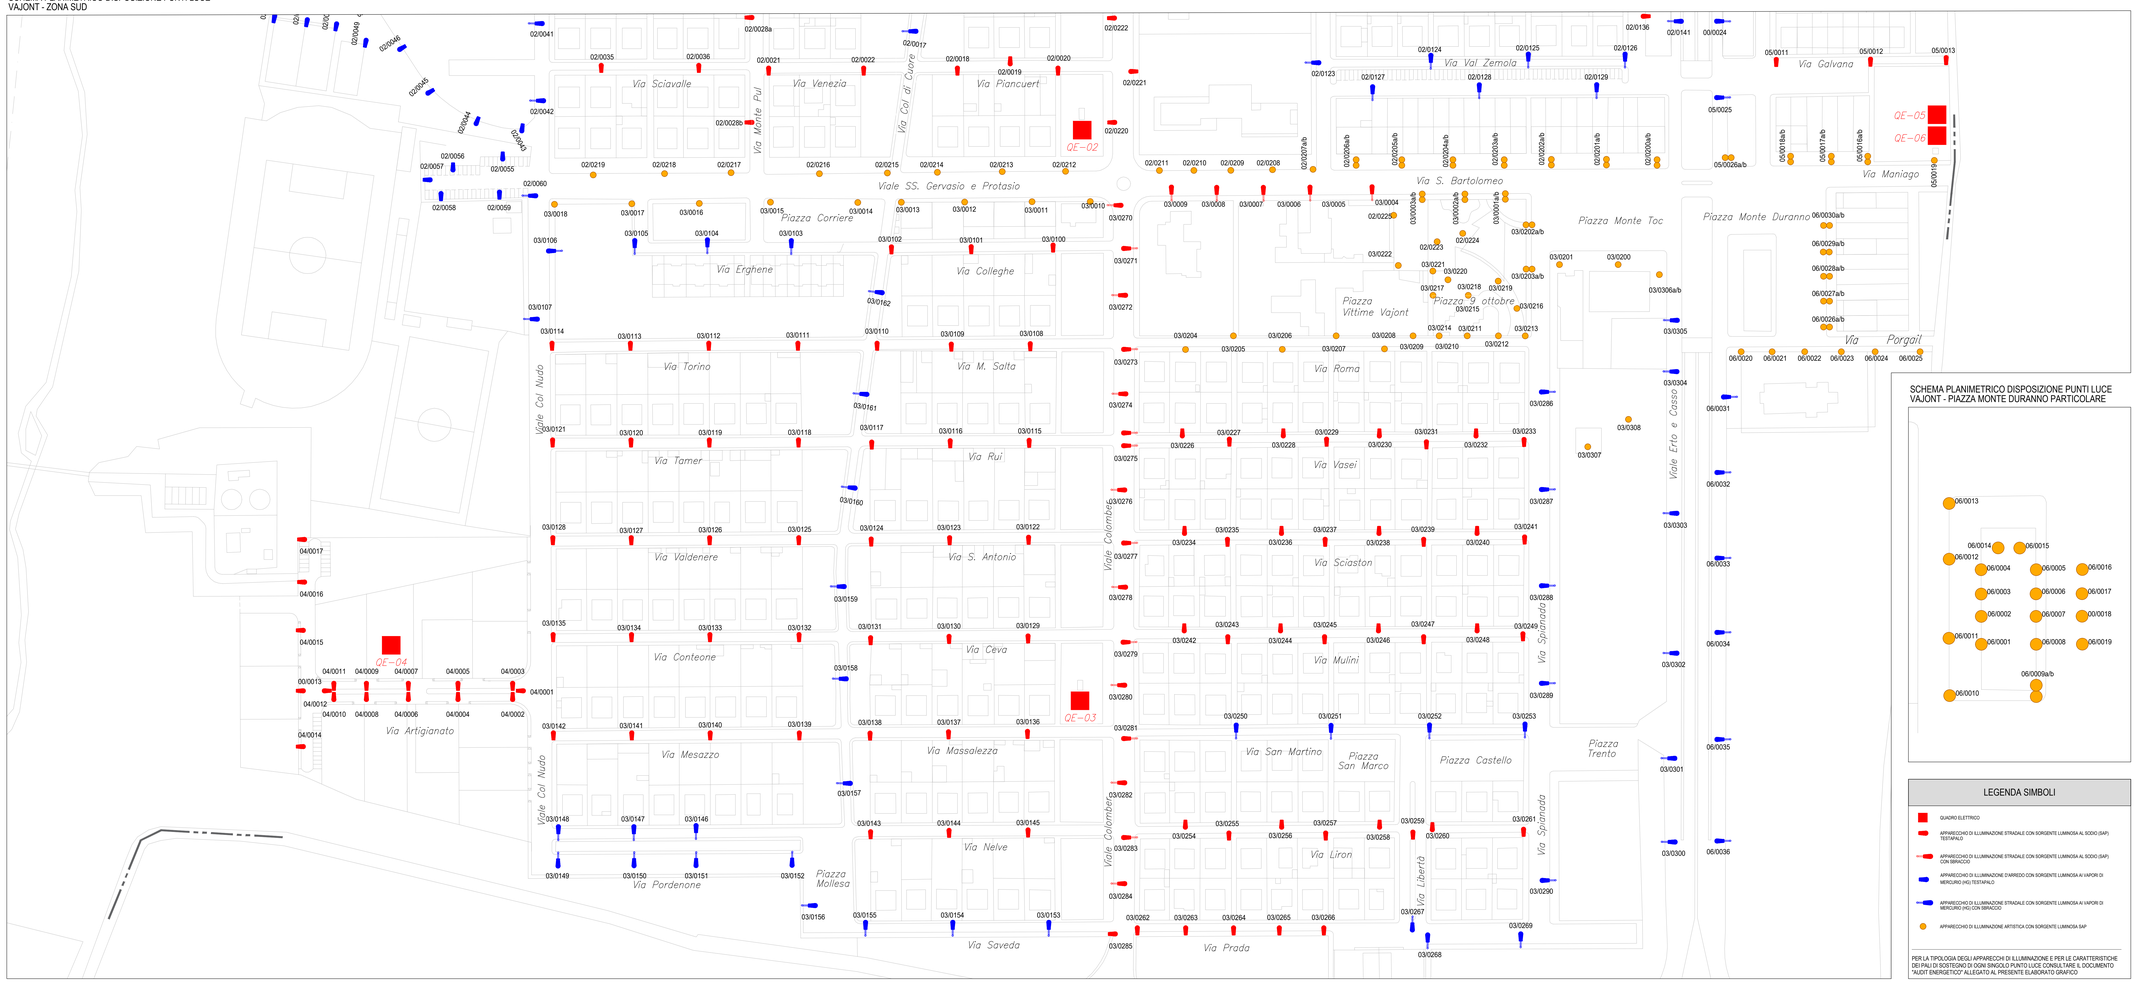

TAVOLA DI INQUADRAMENTO

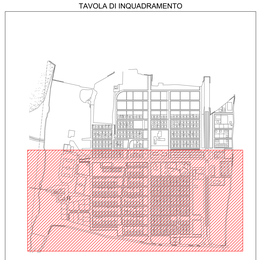

SCHEMA PLANIMETRICO DISPOSIZIONE PUNTI LUCE
VAJONT - PIAZZA MONTE DURANNO PARTICOLARE

LEGENDA SIMBOLI

- QUADRO ELETTRICO
- APPARECCHIO DI ILLUMINAZIONE STRADALE CON SORGENTE LUMINOSA AL SODIO (SAP) TESTAPALO
- APPARECCHIO DI ILLUMINAZIONE STRADALE CON SORGENTE LUMINOSA AL SODIO (SAP) CON SBRACCIO
- APPARECCHIO DI ILLUMINAZIONE D'ARREDO CON SORGENTE LUMINOSA AI VAPORI DI MERCURIO (HG) TESTAPALO
- APPARECCHIO DI ILLUMINAZIONE STRADALE CON SORGENTE LUMINOSA AI VAPORI DI MERCURIO (HG) CON SBRACCIO
- APPARECCHIO DI ILLUMINAZIONE ARTISTICA CON SORGENTE LUMINOSA SAP

PER LA TIPOLOGIA DEGLI APPARECCHI DI ILLUMINAZIONE E PER LE CARATTERISTICHE DEI PALI DI SOSTEGNO DI OGNI SINGOLO PUNTO LUCE CONSULTARE IL DOCUMENTO "AUDIT ENERGETICO" ALLEGATO AL PRESENTE ELABORATO GRAFICO

REVISIONE	DATA	EMISSIONE / DESCRIZIONE	DRAW	CECK	APPR.
0	LUGLIO 2017	EMISSIONE	FE	PD	CI

REGIONE AUTONOMA FRIULI VENEZIA GIULIA

Provincia Pordenone

COMUNE DI VAJONT

COMMITTENTE: COMUNE DI VAJONT

OGGETTO: RIQUALIFICAZIONE ENERGETICA SISTEMA ILLUMINAZIONE PUBBLICA

PROGETTO: PROGETTO DI FATTIBILITA' - STATO DI FATTO

OGGETTO: SCHEMA PLANIMETRICO VAJONT - SUD

COMMESSA: 170011.08

SCALA: 1:1000

DISEGNO N.: PF_170111.08-DIS001-TAV01

FOGLIO: 01

TUTTE LE INFORMAZIONI CONTENUTE NEL PRESENTE DOCUMENTO NON POSSONO ESSERE RIPRODOTTE, DIVULGATE O UTILIZZATE SENZA AUTORIZZAZIONE DELLA PROPRIETA'

SCHEMA PLANIMETRICO DISPOSIZIONE PUNTI LUCE
VAJONT - ZONA NORD

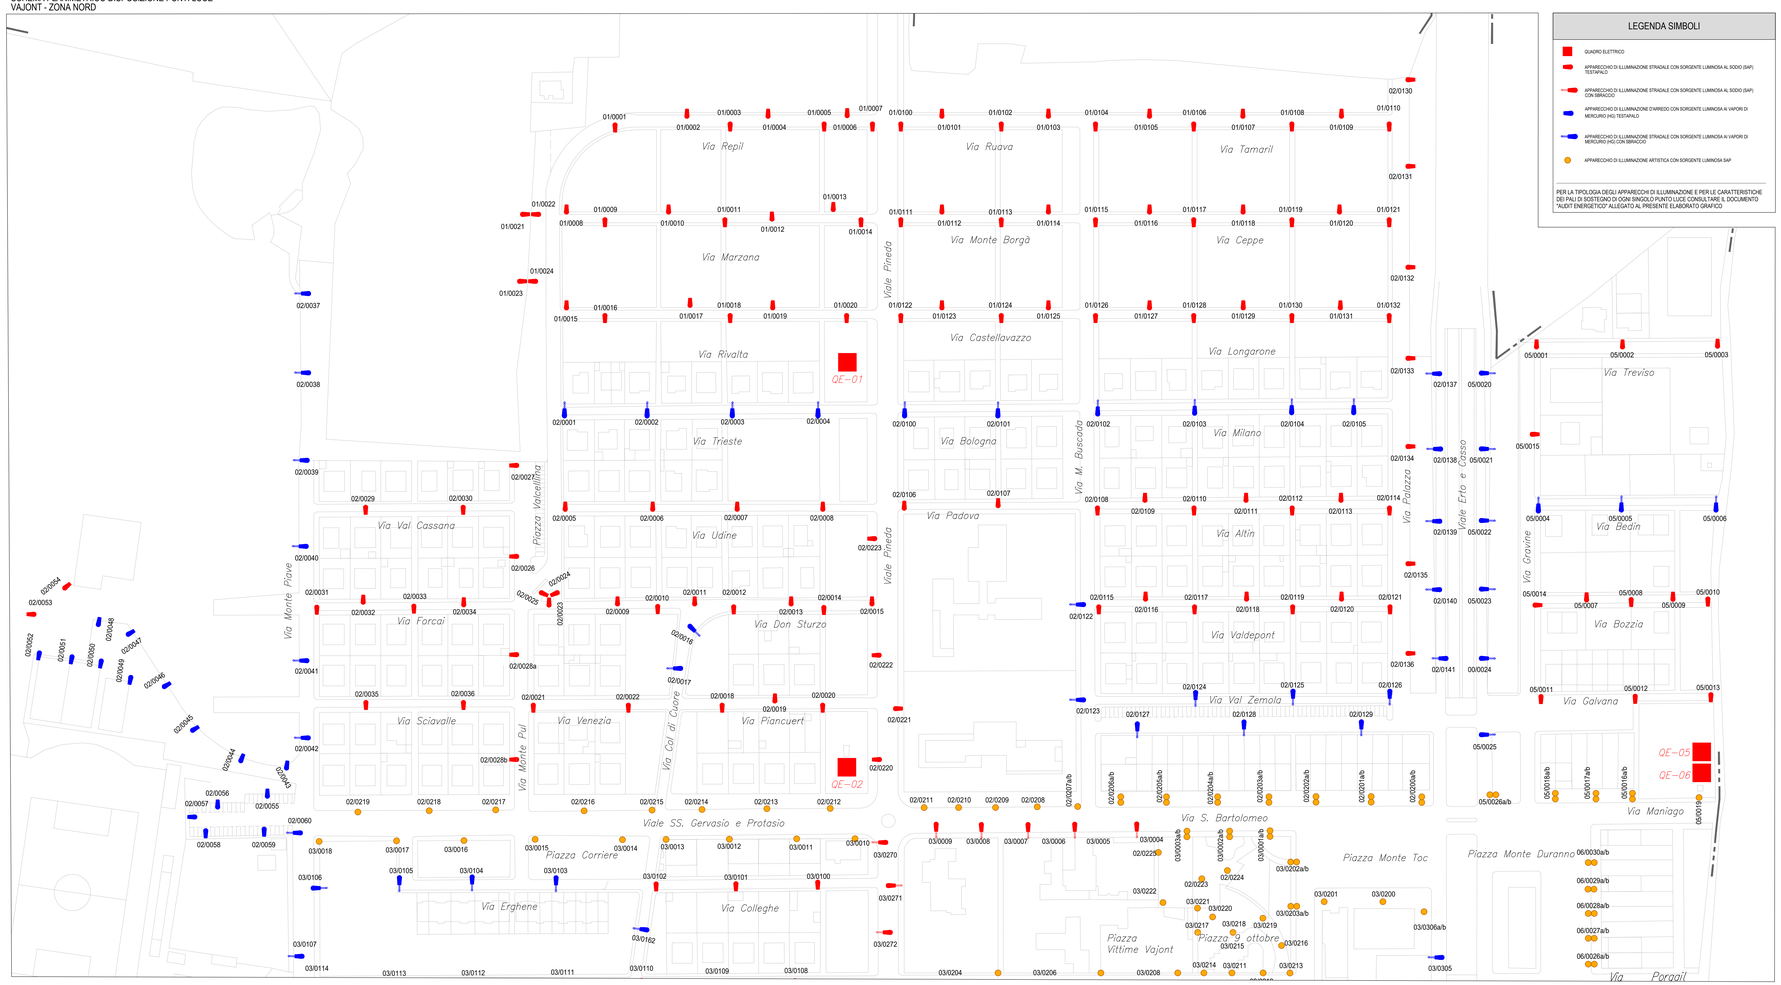

LEGENDA SIMBOLI

- QUADRO ELETTRICO
- APPARECCHIO DI ILLUMINAZIONE STRADALE CON SORGENTE LUMINOSA AL SODIO (SAP) TESTAPALO
- APPARECCHIO DI ILLUMINAZIONE STRADALE CON SORGENTE LUMINOSA AL SODIO (SAP) CON SBRACCIO
- APPARECCHIO DI ILLUMINAZIONE D'ARREDO CON SORGENTE LUMINOSA AI VAPORI DI MERCURIO (HG) TESTAPALO
- APPARECCHIO DI ILLUMINAZIONE STRADALE CON SORGENTE LUMINOSA AI VAPORI DI MERCURIO (HG) CON SBRACCIO
- APPARECCHIO DI ILLUMINAZIONE ARTISTICA CON SORGENTE LUMINOSA SAP

PER LA TIPOLOGIA DEGLI APPARECCHI DI ILLUMINAZIONE E PER LE CARATTERISTICHE DEI PALI DI SOSTEGNO DI OGNI SINGOLO PUNTO LUCE CONSULTARE IL DOCUMENTO "AUDIT ENERGETICO" ALLEGATO AL PRESENTE ELABORATO GRAFICO

TAVOLA DI INQUADRAMENTO

II REVISIONE	I/2021 DATA	EMISSIONE DESCRIZIONE	RS DRAW	PG CECK	CI APPR.

REGIONE AUTONOMA FRIULI VENEZIA GIULIA

Provincia Pordenone

COMUNE DI VAJONT

COMMITTENTE: COMUNE DI VAJONT

OGGETTO: RIQUALIFICAZIONE ENERGETICA SISTEMA ILLUMINAZIONE PUBBLICA

PROGETTO: PROGETTO DI FATTIBILITA' - STATO DI FATTO

OGGETTO: SCHEMA PLANIMETRICO VAJONT - ZONA NORD

COMMESSA: 170011.08

SCALA: 1:1000

DISEGNO N.°: PF 170011.08-DIS001-TAV02

FOGLIO: 02

TUTTE LE INFORMAZIONI CONTENUTE NEL PRESENTE DOCUMENTO NON POSSONO ESSERE RIPRODOTTE, DIVULGATE O UTILIZZATE SENZA AUTORIZZAZIONE DELLA PROPRIETA'

SCHEMA PLANIMETRICO DISPOSIZIONE PUNTI LUCE
VAJONT - ZONA SUD

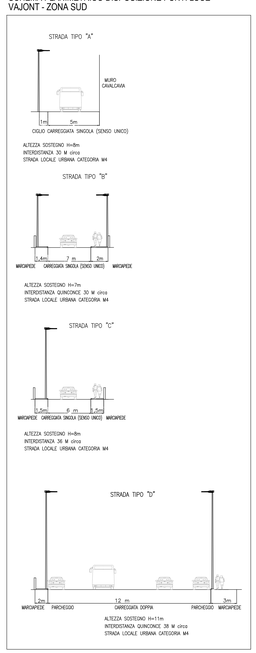

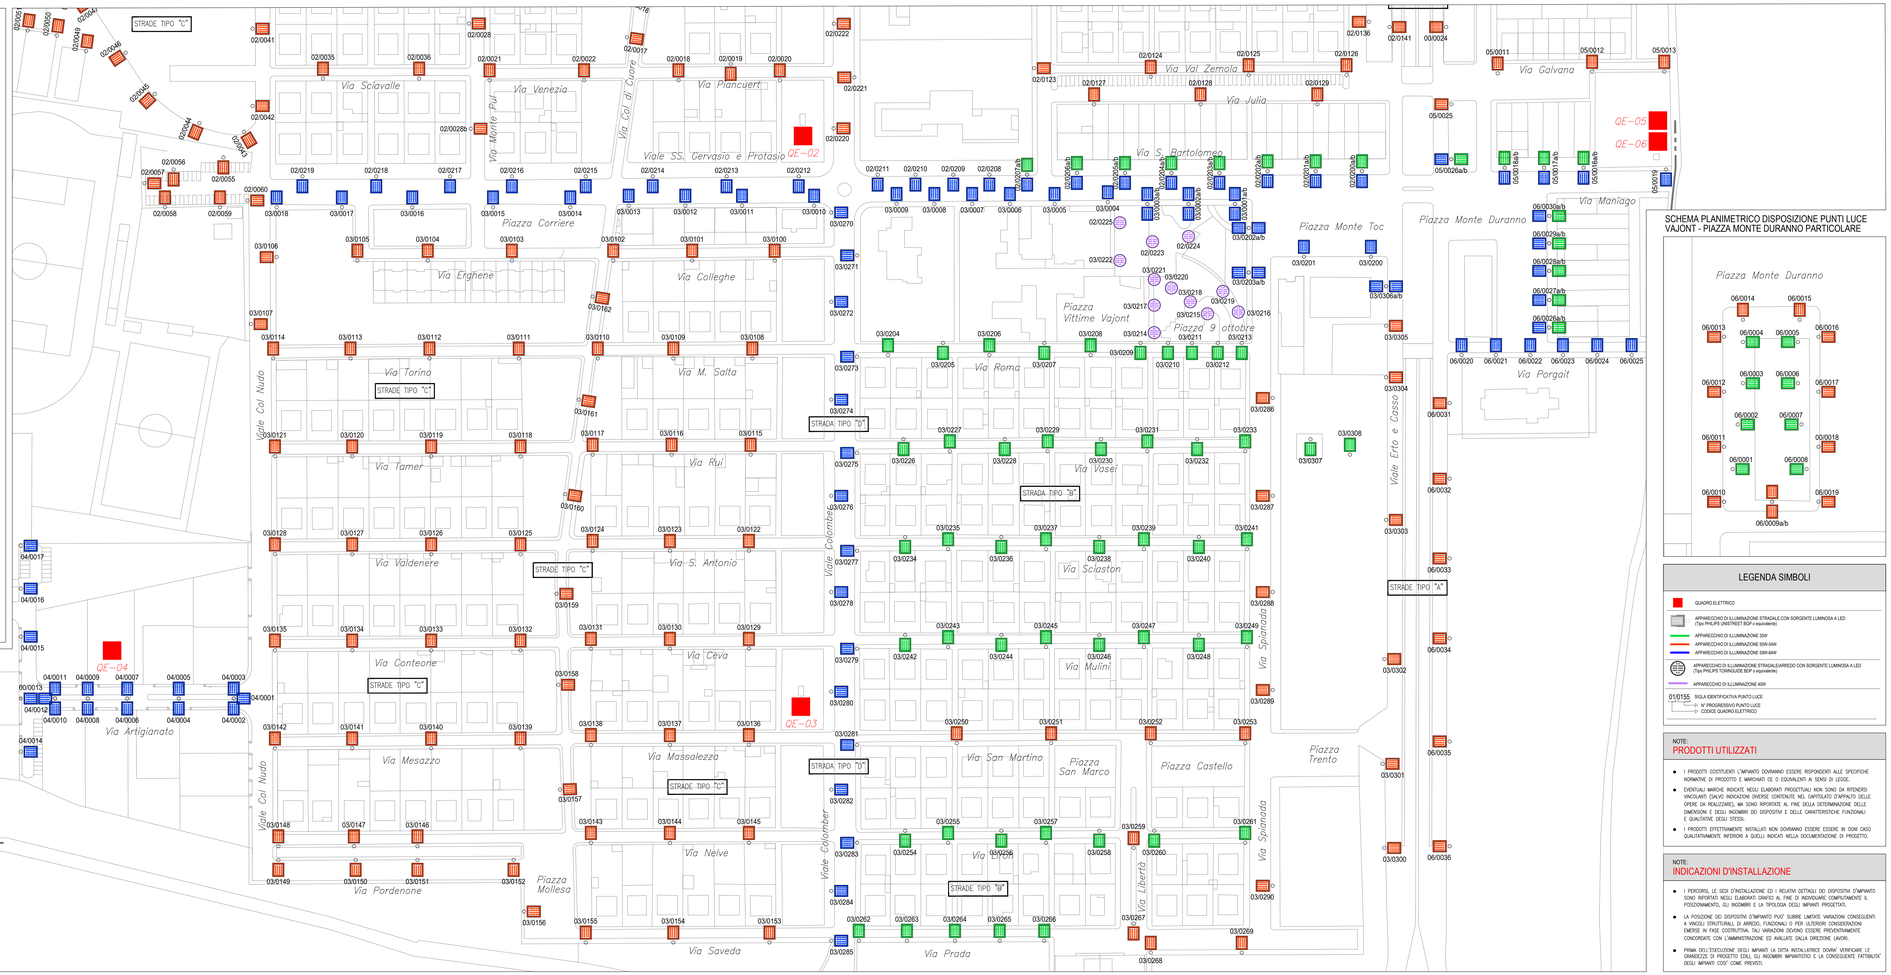

TAVOLA DI INQUADRAMENTO

SCHEMA PLANIMETRICO DISPOSIZIONE PUNTI LUCE
VAJONT - PIAZZA MONTE DURANNO PARTICOLARE

LEGENDA SIMBOLI

- QUADRO ELETTRICO
- APPARECCHIO DI ILLUMINAZIONE STRADALE CON SORGENTE LUMINOSA A LED (Tipo PHILIPS LUMISTREET BGP o equivalente)
- APPARECCHIO DI ILLUMINAZIONE 35W
- APPARECCHIO DI ILLUMINAZIONE 50W-54W
- APPARECCHIO DI ILLUMINAZIONE 58W-64W
- APPARECCHIO DI ILLUMINAZIONE STRADALE/ARREDO CON SORGENTE LUMINOSA A LED (Tipo PHILIPS TORINGUIDE BDP o equivalente)
- APPARECCHIO DI ILLUMINAZIONE 40W
- 01/0155 SIGLA IDENTIFICATIVA PUNTO LUCE
  - 01 N° PROGRESSIVO PUNTO LUCE
  - 0155 CODICE QUADRO ELETTRICO

NOTE:
PRODOTTI UTILIZZATI

- I PRODOTTI COSTITUENTI L'IMPIANTO DOVRANNO ESSERE RISPONDENTI ALLE SPECIFICHE NORMATIVE DI PRODOTTO E MARCHIATI CE O EQUIVALENTI AI SENSI DI LEGGE.
- EVENTUALI MARCHE INDICATE NEGLI ELABORATI PROGETTUALI NON SONO DA INTENDERSI VINCOLANTI (SALVO INDICAZIONI DIVERSE CONTENUTE NEL CAPITOLATO D'APPALTO DELLE OPERE DA REALIZZARE), MA SONO RIPORTATE AL FINE DELLA DETERMINAZIONE DELLE DIMENSIONI E DEGLI INGOMBRI DEI DISPOSITIVI E DELLE CARATTERISTICHE FUNZIONALI E QUALITATIVE DEGLI STESSI.
- I PRODOTTI EFFETTIVAMENTE INSTALLATI NON DOVRANNO ESSERE DISSIMILI IN OGNI CASO QUALITATIVAMENTE INFERIORI A QUELLI INDICATI NELLA DOCUMENTAZIONE DI PROGETTO.

NOTE:
INDICAZIONI D'INSTALLAZIONE

- I PERCORSI, LE SEDI D'INSTALLAZIONE ED I RELATIVI DETTAGLI DEI DISPOSITIVI D'IMPIANTO SONO RIPORTATI NEGLI ELABORATI GRAFICI AL FINE DI INDIVIDUARE COMPLETAMENTE IL POSIZIONAMENTO, GLI INGOMBRI E LA TIPOLOGIA DEGLI IMPIANTI PROGETTATI.
- LA POSIZIONE DEI DISPOSITIVI D'IMPIANTO PUO' SUBIRE LIMITATE VARIAZIONI CONSEGUENTI A VINCOLI STRUTTURALI, DI ARREDO, FUNZIONALI O PER ULTERIORI CONSIDERAZIONI EMERSE IN FASE COSTRUTTIVA. TALI VARIAZIONI DOVRANO ESSERE PREVENTIVAMENTE CONCORDATE CON L'AMMINISTRAZIONE ED AVALLATE DALLA DIREZIONE LAVORI.
- PRIMA DELL'ESECUZIONE DEGLI IMPIANTI LA DITTA INSTALLATRICE DOVRA' VERIFICARE LE GRANDEZZE DI PROGETTO EDILI, GLI INGOMBRI IMPIANTISTICI E LA CONSEGUENTE FATTIBILITA' DEGLI IMPIANTI COSI' COME PREVISTI.

REVISIONE	DATA	DESCRIZIONE	DRAW	CECK	APPR.
0	LUGLIO 2017	EMISSIONE	AT	PG	DI

REGIONE AUTONOMA FRIULI VENEZIA GIULIA

Provincia Pordenone

COMUNE DI VAJONT

COMMITTENTE: COMUNE DI VAJONT

OGGETTO: RIQUALIFICAZIONE ENERGETICA SISTEMA ILLUMINAZIONE PUBBLICA

PROGETTO: PROGETTO DI FATTIBILITA' - STATO DI PROGETTO

OGGETTO: SCHEMA PLANIMETRICO VAJONT - SUD

COMMESSA: 170011.08
SCALA: 1:1000
DISEGNO N.°: PF.170011.08-DIS020-TAV01
FOGLIO: 01

TUTTE LE INFORMAZIONI CONTENUTE NEL PRESENTE DOCUMENTO NON POSSONO ESSERE RIPRODOTTE, DIVULGATE O UTILIZZATE SENZA AUTORIZZAZIONE DELLA PROPRIETA'

SCHEMA PLANIMETRICO DISPOSIZIONE PUNTI LUCE
VAJONT - ZONA NORD

STRADA TIPO "A"

CICLO CARREGGIATA SINGOLA (SENSO UNICO)

ALTEZZA SOSTEGNO H=8m
INTERDISTANZA 35 M circa
STRADA LOCALE URBANA CATEGORIA M4

STRADA TIPO "B"

MARCIAPIEDE CARREGGIATA SINGOLA (SENSO UNICO) MARCIAPIEDE

ALTEZZA SOSTEGNO H=7m
INTERDISTANZA QUINCONCE 30 M circa
STRADA LOCALE URBANA CATEGORIA M4

STRADA TIPO "C"

MARCIAPIEDE CARREGGIATA SINGOLA (SENSO UNICO) MARCIAPIEDE

ALTEZZA SOSTEGNO H=8m
INTERDISTANZA 36 M circa
STRADA LOCALE URBANA CATEGORIA M4

STRADA TIPO "D"

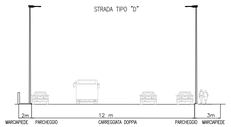

MARCIAPIEDE PARCHEGGIO CARREGGIATA DOPPIA PARCHEGGIO MARCIAPIEDE

ALTEZZA SOSTEGNO H=11m
INTERDISTANZA QUINCONCE 38 M circa
STRADA LOCALE URBANA CATEGORIA M4

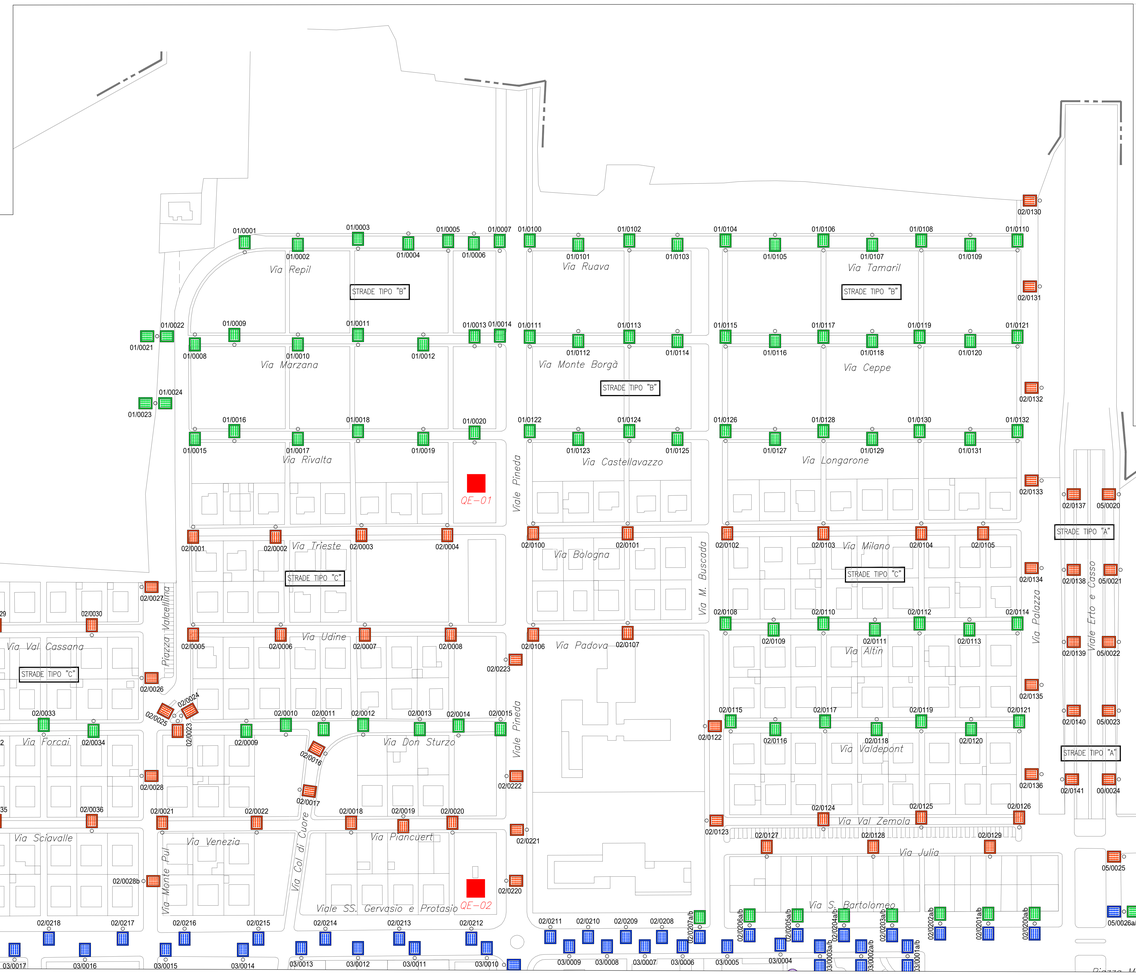

LEGENDA SIMBOLI

- QUADRO ELETTRICO
- APPARECCHIO DI ILLUMINAZIONE STRADALE CON SORGENTE LUMINOSA A LED (Tipo PHILIPS LUMISTREET BDP o equivalente)
- APPARECCHIO DI ILLUMINAZIONE 35W
- APPARECCHIO DI ILLUMINAZIONE 50W-54W
- APPARECCHIO DI ILLUMINAZIONE 58W-64W
- APPARECCHIO DI ILLUMINAZIONE STRADALE/ARREDO CON SORGENTE LUMINOSA A LED (Tipo PHILIPS TORRGLIDE BDP o equivalente)
- APPARECCHIO DI ILLUMINAZIONE 40W

01/0155 SIGLA IDENTIFICATIVA PUNTO LUCE
- N° PROGRESSIVO PUNTO LUCE
- CODICE QUADRO ELETTRICO

NOTE:
PRODOTTI UTILIZZATI

- I PRODOTTI COSTITUENTI L'IMPIANTO DOVRANNO ESSERE RISPONDENTI ALLE SPECIFICHE NORMATIVE DI PRODOTTO E MARCHIATI CE O EQUIVALENTI AI SENSI DI LEGGE.
- EVENTUALI MARCHE INDICATE NEGLI ELABORATI PROGETTUALI NON SONO DA RITENERSI VINCOLANTI (SALVO INDICAZIONI DIVERSE CONTENUTE NEL CAPITOLATO D'APPALTO DELLE OPERE DA REALIZZARE), MA SONO RIPORTATE AL FINE DELLA DETERMINAZIONE DELLE DIMENSIONI E DEGLI INGOMBRI DEI DISPOSITIVI E DELLE CARATTERISTICHE FUNZIONALI E QUALITATIVE DEGLI STESSI.
- I PRODOTTI EFFETTIVAMENTE INSTALLATI NON DOVRANNO ESSERE INFERIORI IN OGNI CASO QUALITATIVAMENTE INFERIORI A QUELLI INDICATI NELLA DOCUMENTAZIONE DI PROGETTO.

NOTE:
INDICAZIONI D'INSTALLAZIONE

- I PERCORSI, LE SEZIONI D'INSTALLAZIONE ED I RELATIVI DETTAGLI DEI DISPOSITIVI D'IMPIANTO SONO RIPORTATI NEGLI ELABORATI GRAFICI AL FINE DI INDIVIDUARE COMPIUTAMENTE IL POSIZIONAMENTO, GLI INGOMBRI E LA TIPOLOGIA DEGLI IMPIANTI PROGETTATI.
- LA POSIZIONE DEI DISPOSITIVI D'IMPIANTO PUO' SUBIRE LIMITATE VARIAZIONI CONSEGUENTI A VINCOLI STRUTTURALI, DI ARREDO, FUNZIONALI DI PER ULTERIORI CONSIDERAZIONI EMERSE IN FASE COSTRUTTIVA. TALI VARIAZIONI DOVRAO ESSERE PREVENTIVAMENTE CONCORDATE CON L'AMMINISTRAZIONE ED AVALLATE DALLA DIREZIONE LAVORI.
- PRIMA DELL'ESECUZIONE DEGLI IMPIANTI LA DITTA INSTALLATRICE DOVRA' VERIFICARE LE GRANDEZZE DI PROGETTO (CALI, GLI INGOMBRI IMPIANTISTICI E LA CONSEGUENTE FATTIBILITA' DEGLI IMPIANTI COSI' COME PREVISTI.

TAVOLA DI INQUADRAMENTO

R	LUGLIO 2017	EMISSIONE	IVI	PG	G
REVISIONE	DATA	DESCRIZIONE	DRAW	CECK	APPR.

REGIONE AUTONOMA FRIULI VENEZIA GIULIA

Provincia di Pordenone

COMUNE DI VAJONT

COMMITTENTE: COMUNE DI VAJONT

OGGETTO: RIQUALIFICAZIONE ENERGETICA SISTEMA ILLUMINAZIONE PUBBLICA

PROGETTO: PROGETTO DI FATTIBILITA' - STATO DI PROGETTO

OGGETTO: SCHEMA PLANIMETRICO VAJONT - ZONA NORD

COMMESSA: 170011.08

SCALA: 1:1000

DISEGNO N.°: PF.170011.08-DIS020-TAV02

FOGLIO: 02

TUTTE LE INFORMAZIONI CONTENUTE NEL PRESENTE DOCUMENTO NON POSSONO ESSERE RIPRODOTTE, DIVULGATE O UTILIZZATE SENZA AUTORIZZAZIONE DELLA PROPRIETA'

TIPOLOGIA PALI E CORPI ILLUMINANTI
ESISTENTI TESTA PALO E SORGENTE
LUMINOSA "TRADIZIONALE" (A SCARICA)

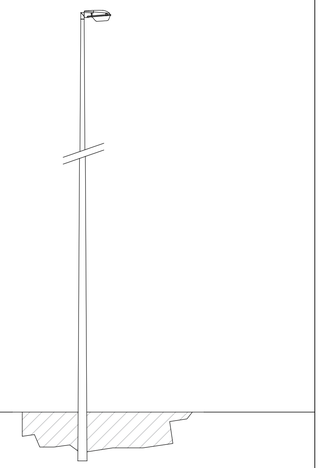

STATO DI FATTO

Non conforme L.R. FVG 15/07

TIPOLOGIA PALI E CORPI ILLUMINANTI
ESISTENTI TESTA PALO E SORGENTE
LUMINOSA "TRADIZIONALE" (A SCARICA)

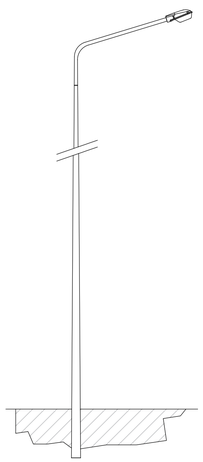

STATO DI FATTO

Non conforme L.R. FVG 15/07

TIPOLOGIA PALI E CORPI ILLUMINANTI
ESISTENTI TESTA PALO
A VAPORI DI SODIO/MERCURIO

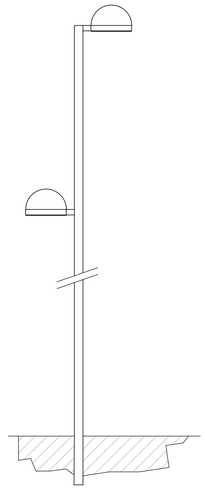

STATO DI FATTO

Non conforme L.R. FVG 15/07

TIPOLOGIA PALI E CORPI ILLUMINANTI
ESISTENTI D' ARREDO
A VAPORI DI SODIO/MERCURIO

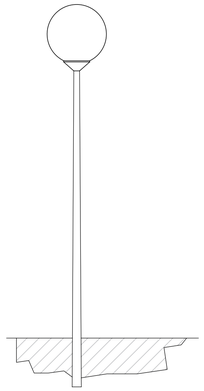

STATO DI FATTO

Non conforme L.R. FVG 15/07

TIPOLOGIA PALI E CORPI ILLUMINANTI
ESISTENTI TESTA-PALO E LAMPADA
CON TECNOLOGIA LED

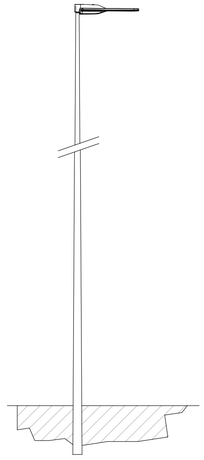

STATO RIQUALIFICATO

Conforme L.R. FVG 15/07 e s.m.i.

TIPOLOGIA PALI E CORPI ILLUMINANTI
ESISTENTI CON SBRACCIO E LAMPADA
CON TECNOLOGIA LED

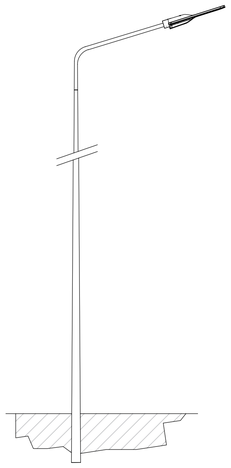

STATO RIQUALIFICATO

Conforme L.R. FVG 15/07 e s.m.i.

TIPOLOGIA PALI E CORPI ILLUMINANTI
ESISTENTI TESTA-PALO E LAMPADA
CON TECNOLOGIA LED

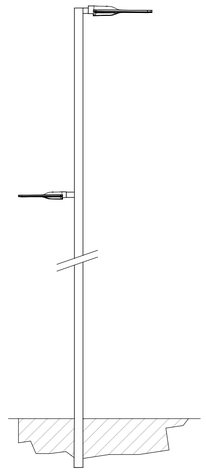

STATO RIQUALIFICATO

Conforme L.R. FVG 15/07 e s.m.i.

TIPOLOGIA PALI E CORPI ILLUMINANTI
ESISTENTI A UNO, DUE E TRE LAMPARE
DI TIPO ARTISTICO A VAPORI
DI SODIO - LAMPADA LED

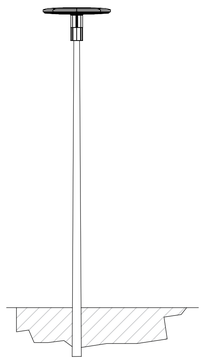

STATO RIQUALIFICATO

Conforme L.R. FVG 15/07 e s.m.i.

REVISIONE	DATA	DESCRIZIONE	DRAW	CECK	APPR.
0	LUGLIO 2017	EMISSIONE	FZ	PG	CI

REGIONE AUTONOMA
FRIULI VENEZIA GIULIA

Provincia di Pordenone

COMUNE DI VAJONT

COMMITTENTE
COMUNE DI VAJONT

OGGETTO:
RIQUALIFICAZIONE ENERGETICA SISTEMA
ILLUMINAZIONE PUBBLICA

PROGETTO
PROGETTO DI FATTIBILITA' - PARTICOLARI

OGGETTO:
RIQUALIFICAZIONE ENERGETICA
SIST. ILLUMINAZIONE PUBBLICA
APPARECCHI ILLUMINAZIONE

COMMESSA
170011.08

SCALA

DISEGNO N.°
PF.170011.08-DIS050

FOGLIO
01

TUTTE LE INFORMAZIONI CONTENUTE NEL PRESENTE DOCUMENTO NON POSSONO ESSERE RIPRODOTTE, DIVULGATE O UTILIZZATE SENZA AUTORIZZAZIONE DELLA PROPRIETA'

CASSETTE DI DERIVAZIONE DA PALO

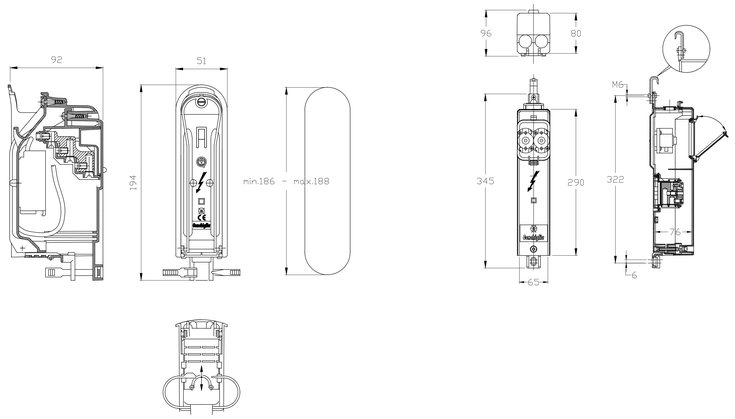

PORTELLA DA PALO IN LEGA DI ALLUMINIO

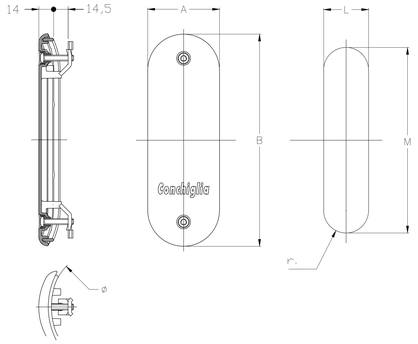

PARTICOLARE DI MORSETTIERA CON FUSIBILE INSTALLATA ALL'INTERNO DEL PALO, ENTRATA DEL CAVO DI ALIMENTAZIONE E DERIVAZIONE ALLA LAMPADA

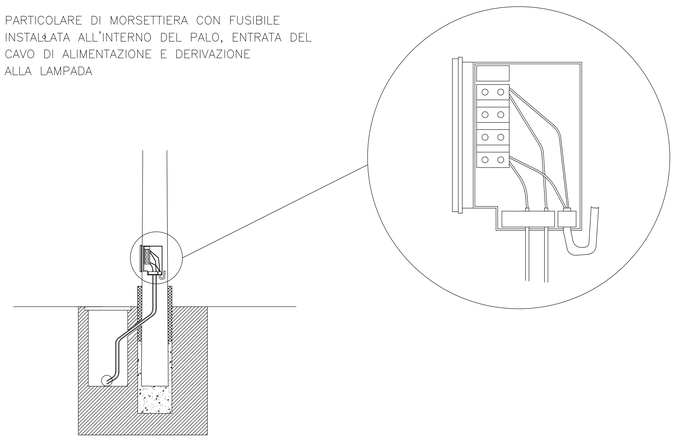

CASSETTA DI DERIVAZIONE DA PALO

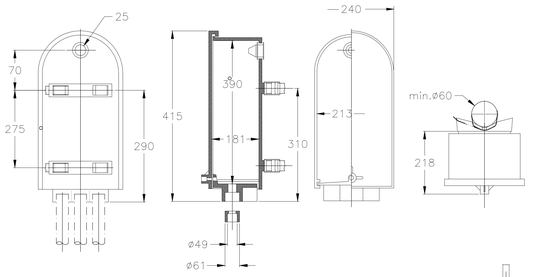

MORSETTIERA

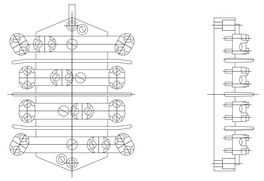

STRADE URBANE

(marciapiedi con cordonatura di larghezza < 1.70 m)

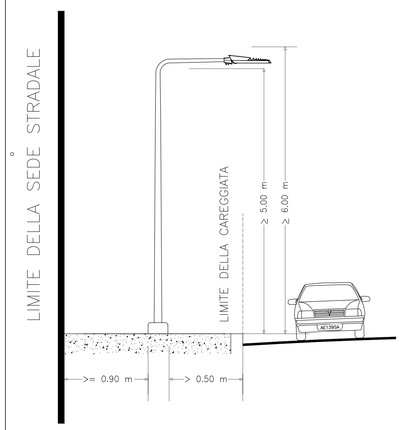

STRADE URBANE

(marciapiedi con cordonatura di larghezza > 1.70 m)

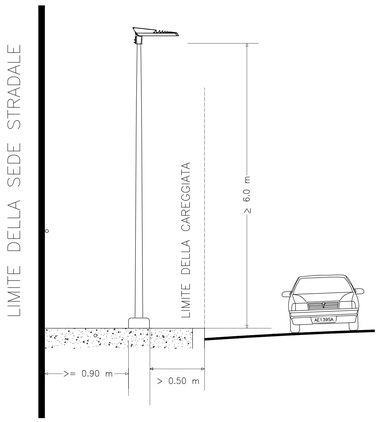

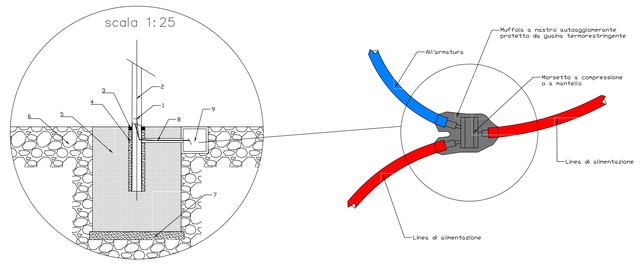

LEGENDA	
1	Messa a terra
2	Palo illuminazione pubblica
3	Sigillatura superiore con cemento (h circa 5 cm)
4	Riempimento con sabbia costipata
5	Plinto di fondazione in calcestruzzo
6	Terreno
7	Magrone in cls Rck 150
8	Conduttore di alimentazione inserito in tubo corrugato
9	Cavidotto

S	LUGLIO 2017	EMISSIONE	KZ	PG	CI
REVISIONE	DATA	DESCRIZIONE	DRAW	CECK	APPR.

REGIONE AUTONOMA FRIULI VENEZIA GIULIA

Provincia di Pordenone

COMUNE DI VAJONT

COMMITTENTE: COMUNE DI VAJONT

OGGETTO: RIQUALIFICAZIONE ENERGETICA SISTEMA ILLUMINAZIONE PUBBLICA

PROGETTO: PROGETTO DI FATTIBILITA' - PARTICOLARI

OGGETTO: DETTAGLI COSTRUTTIVI

COMMESSA	SCALA
170011.08	1:2000
DISEGNO N.°	FOGLIO
PF.170011.08-DIS051-TAV1	01

TUTTE LE INFORMAZIONI CONTENUTE NEL PRESENTE DOCUMENTO NON POSSONO ESSERE RIPRODOTTE, DIVULGATE O UTILIZZATE SENZA AUTORIZZAZIONE DELLA PROPRIETA'